



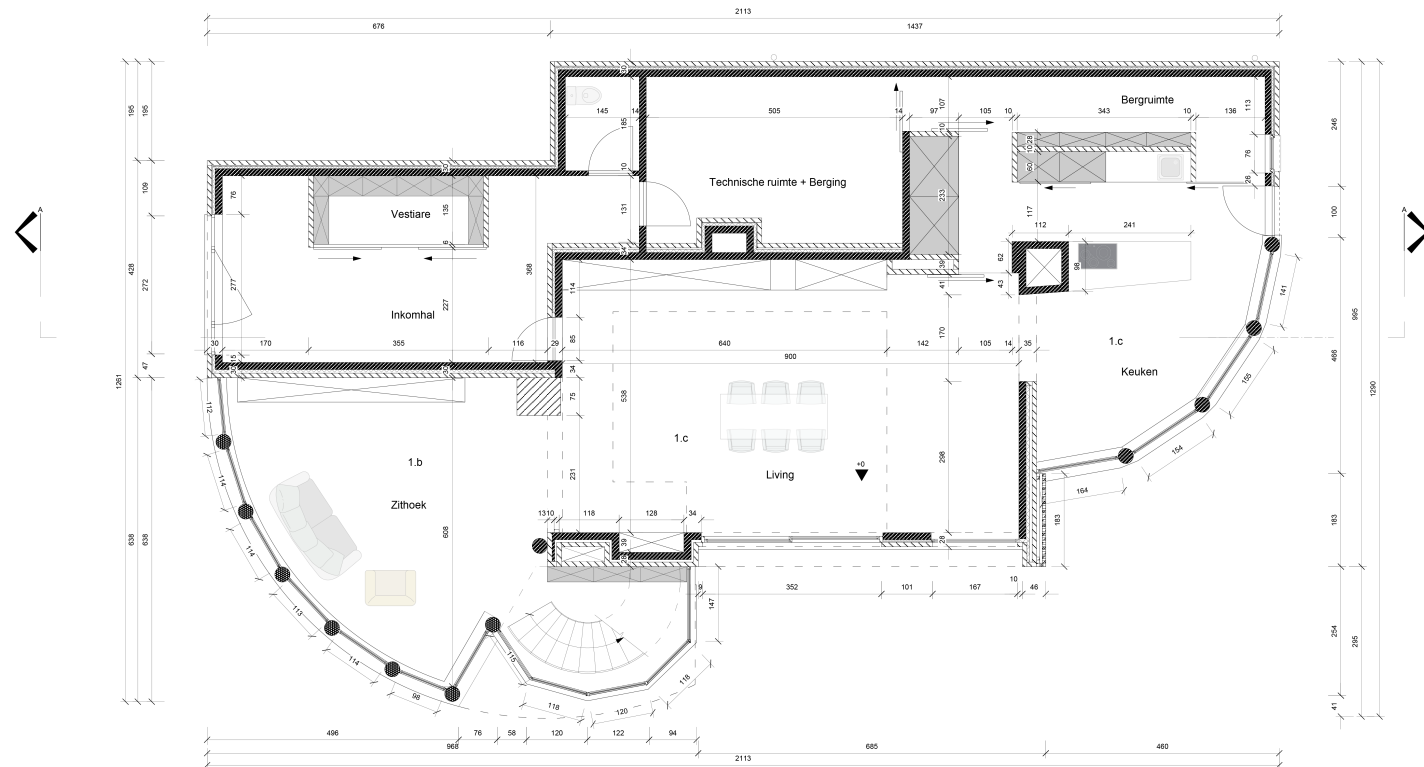

Gelijkvloers 00 1/50

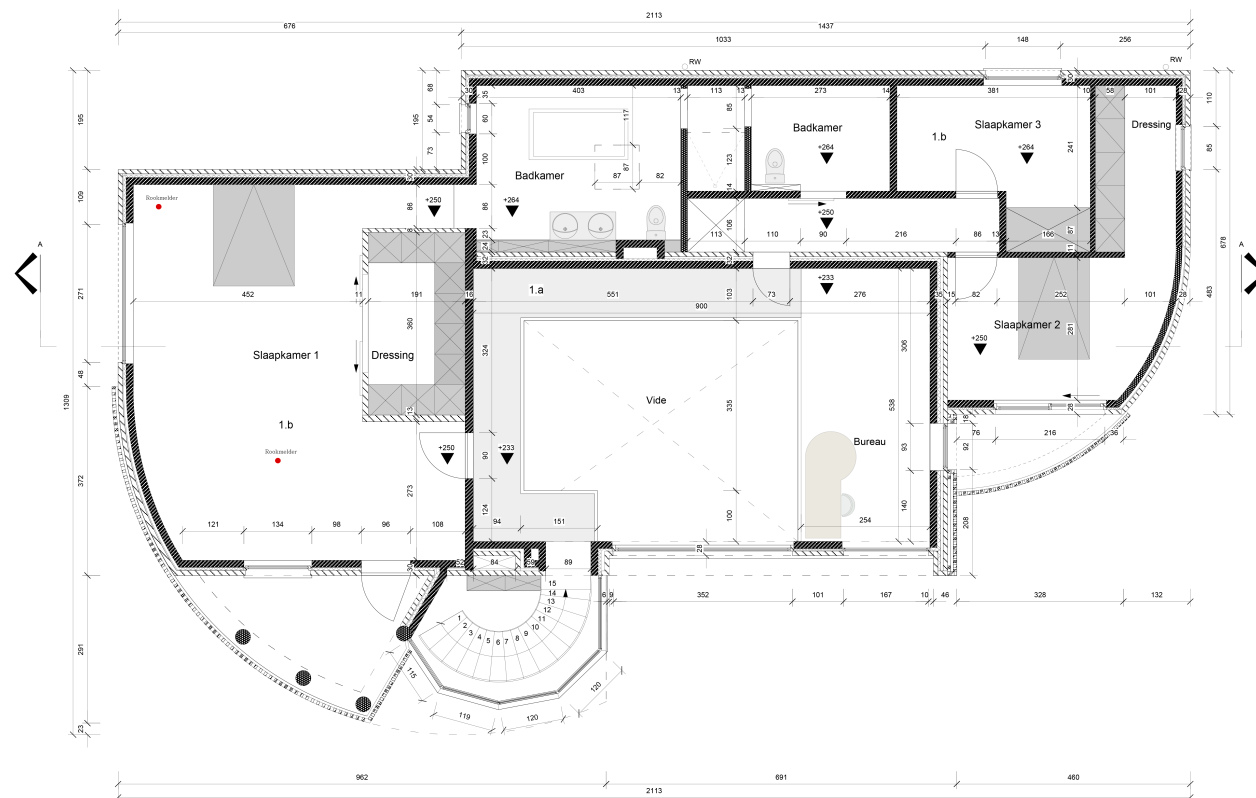


Verdiepingsplan 01 1/50

Bouwmaterialen

1. a Vloerafwerking in glas
1. b Vloerafwerking in parket
1. c Vloerafwerking in tegels
2. Verharding buiten in klinkers
3. Terrasafwerking in Bangkirai
4. Zonnepanelen
5. omgevingsgroen

Vijfhoek ABCDE
Nr. 672p
Gemeten oppervlakte
24a32ca

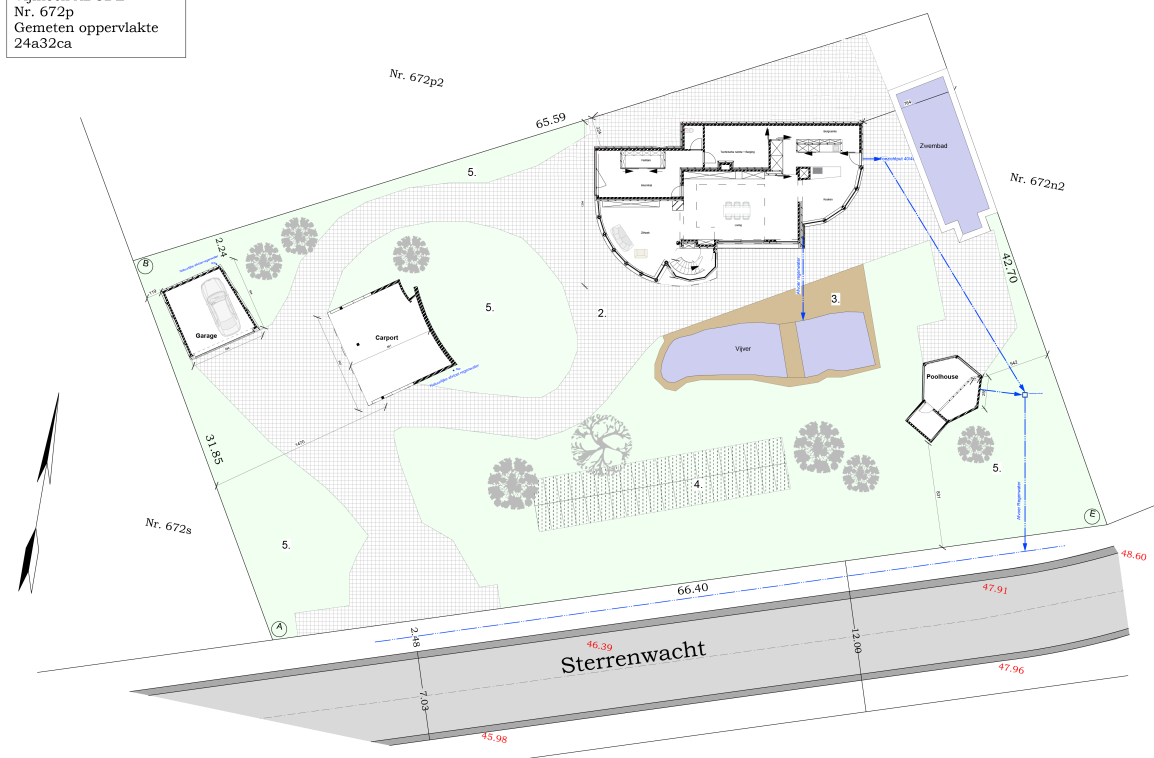

Inplantingsplan 1/200

GG
BVBA
GORISSEN
Architectenbureau

Architectuur Stedenbouw Stabiliteit Technische uitrusting Infrastructuurwerken
Trappenstraat 20 3630 Maasmechelen
Tel: 089/76 07 09 Fax: 089/77 28 05 GSM: 0475/64 55 78

Opdrachtgever

Naam: Mevr. Vandewijer
Adres: Sterrenwacht 138
Woonplaats: 3550 Heusden - Zolder

Provincie: Limburg Afdeling: 4 de afdeling
Gemeente: 3550 Heusden - Zolder Sectie: D
Straat: Sterrenwacht 138 Perceel: 672 P

Planinhoud: Schaal: 1/50
Grondplan: 1/50 ste
Verdiepingsplan: 1/50 ste
Inplantingsplan: 1/200 ste

Dossier: 2015 - 34 nr: 01 Datum: November 2015

Vak voorbehouden aan openbare besturen:

Dhr Ir. Arch. Gorissen G. De Bouwheer: