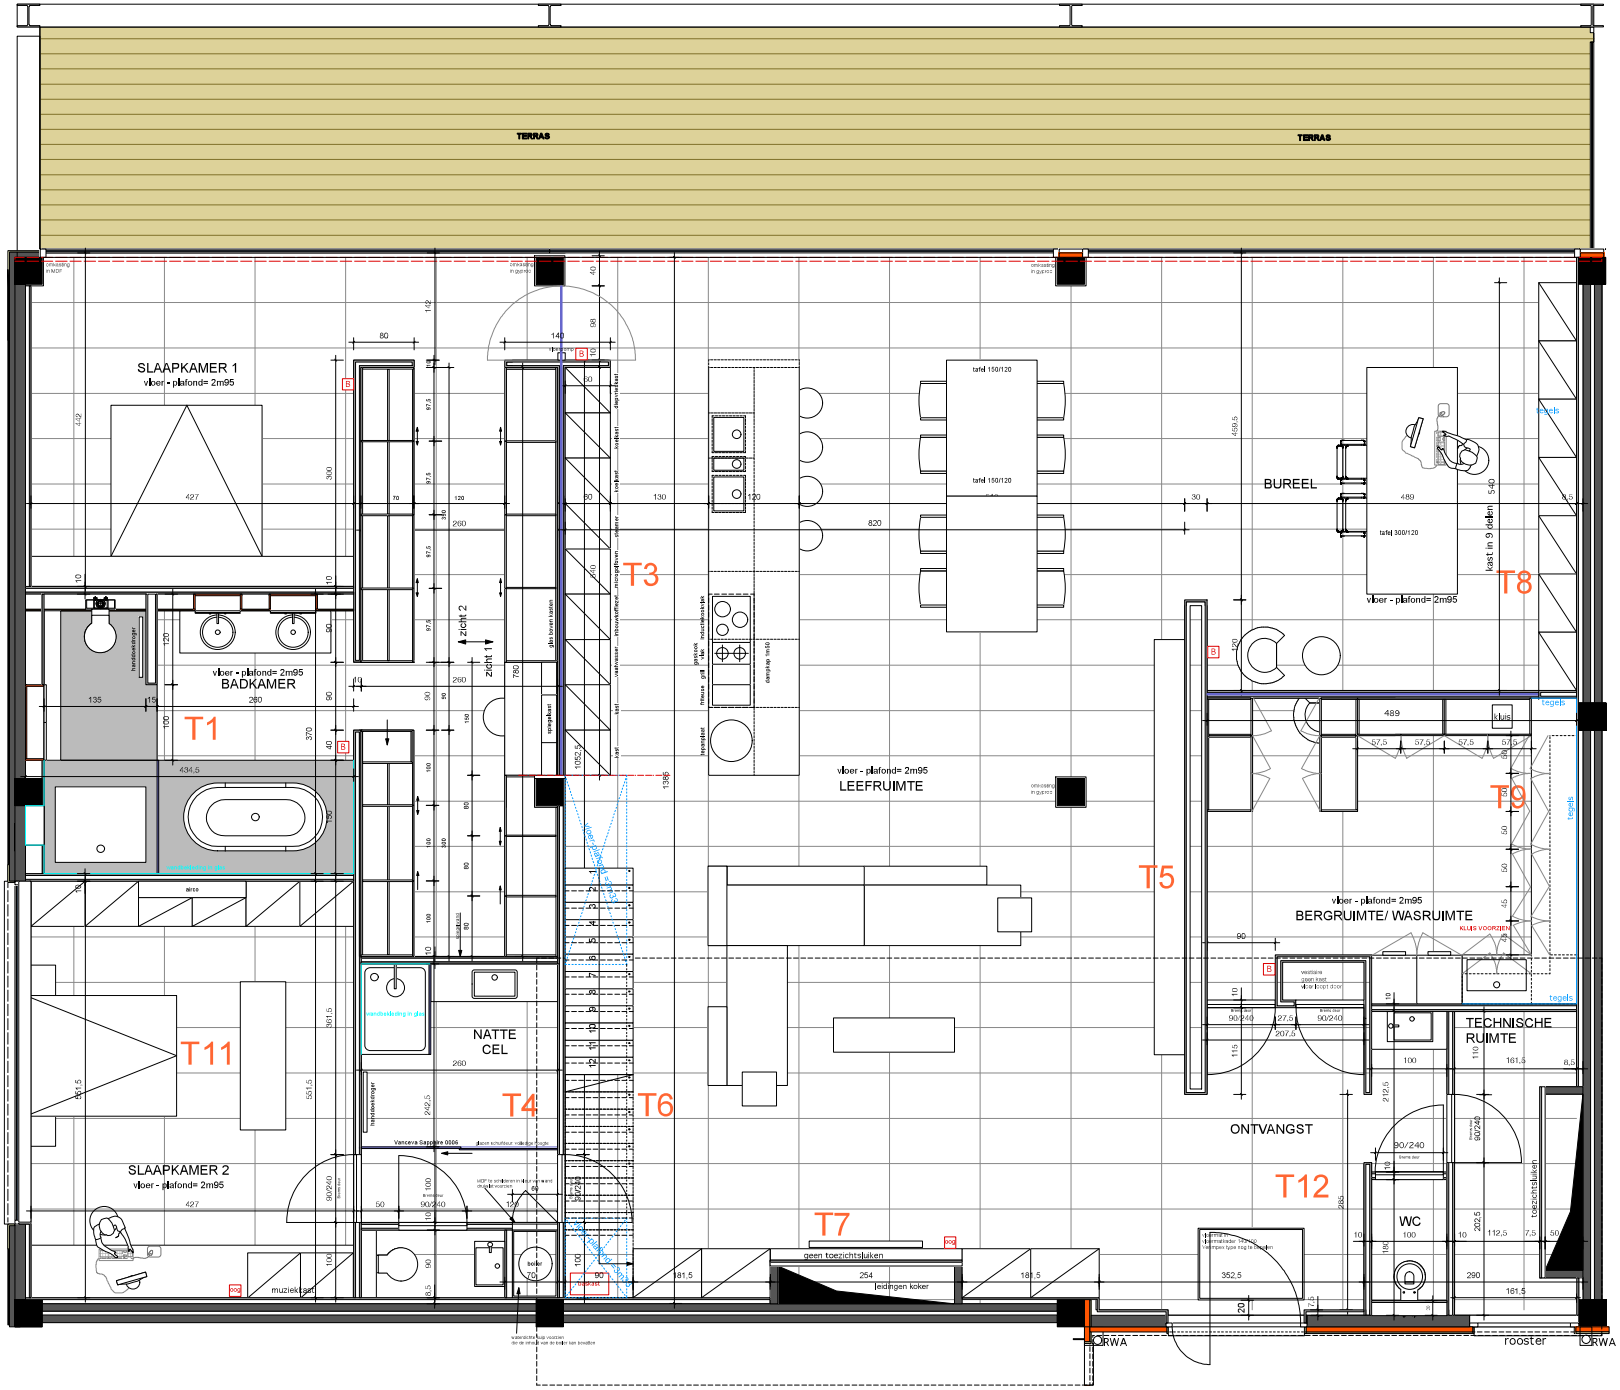

PC P

04.PC P.02
BLUE LOFTS: inrichting loft 2.4

Bouwterrein
Lazarijstraat 156
B- 3500 Hasselt

Kadastraal
Hasselt, 7de afd., Sectie G, nr. 156

Opdrachtgever
Dhr en Mevr. Snykers-Didden

Datum
17 november 2006

Schaal
1:25

Onderwerp
UITVOERINGSPLAN GELIJKVLOERS

Plannummer
1

ARCHITECTENBUREAU
PETER CORNELIUS & PARTNERS BVBA
EMIEL VAN DORENLAAN 69, B-3600 GENK, T. +32 (0)89 700 400, F. +32 (0)89 700 409, INFO@PCP.CO.BE

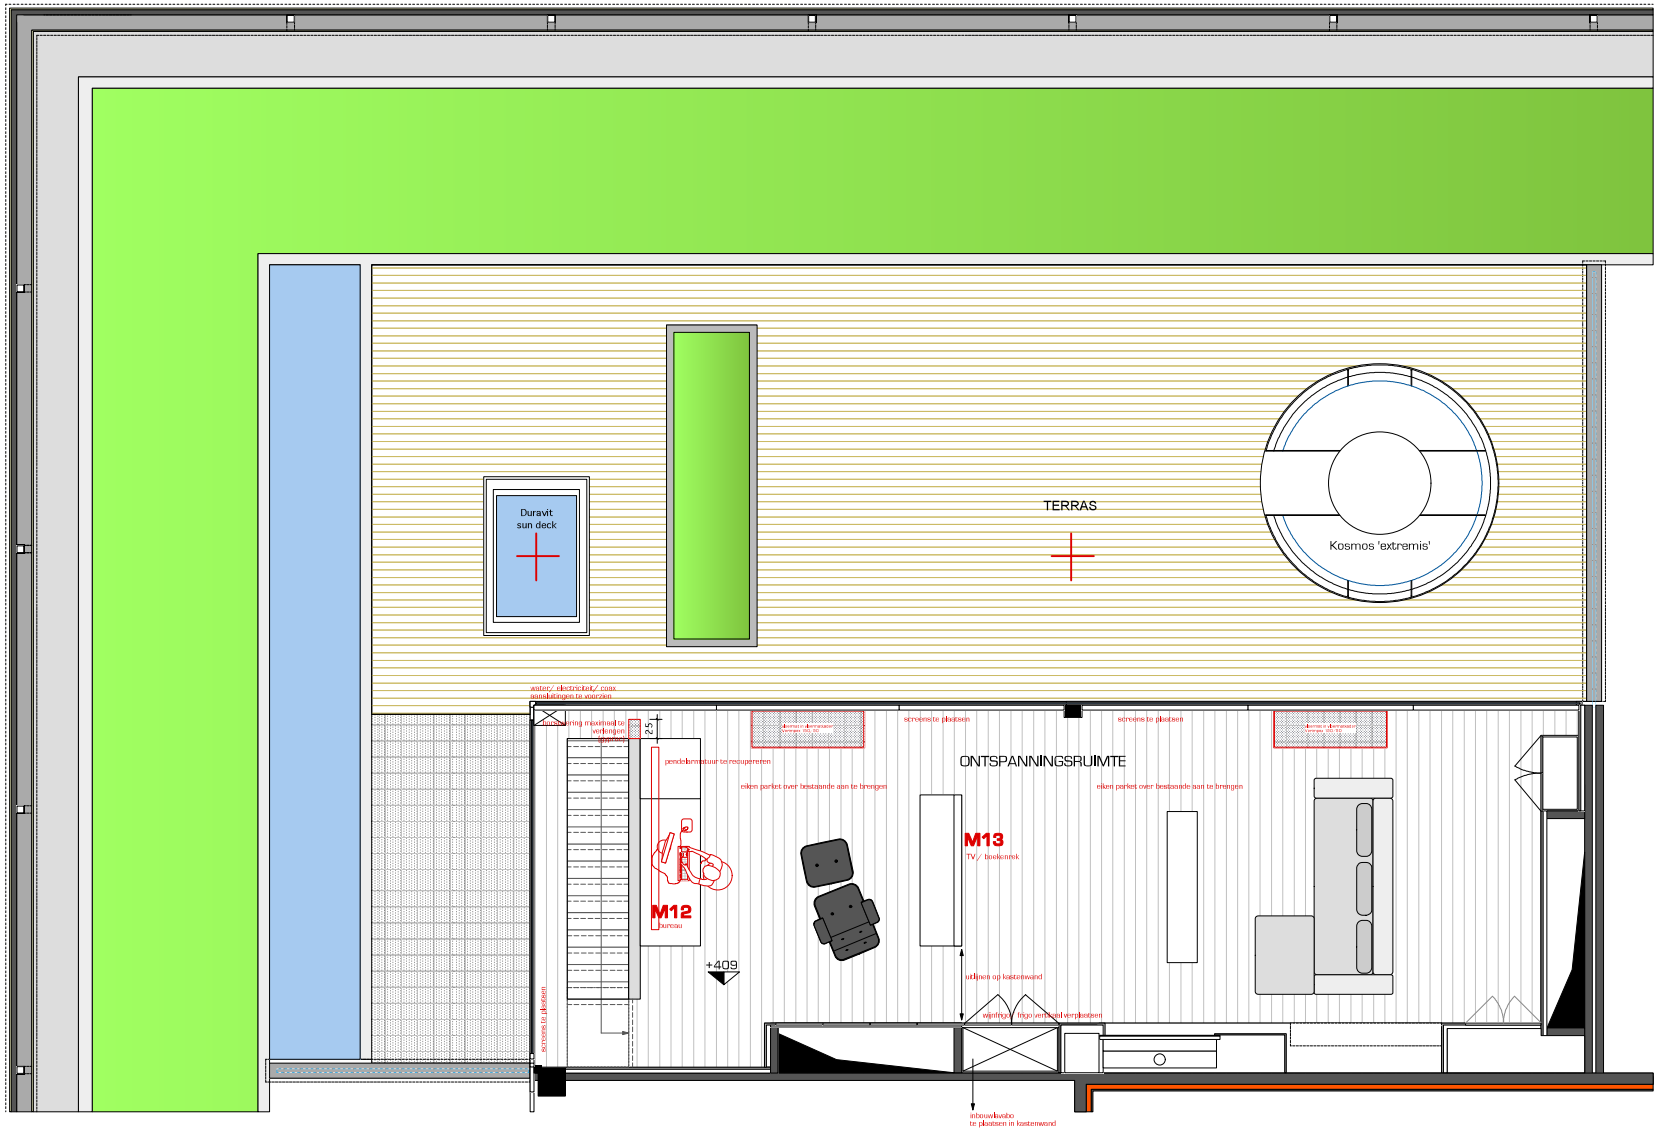

herinrichting loft 2.4

Opdrachtgever
dhr. & mevr. Jennes
Kempische Steenweg 10
B-3500 Hasselt

Architect
Architectenbureau Peter Camoodus en Partners bvba
Emiel van Dorenlaan 69
B-9000 Gent
T +32 (0)9 700 400
www.pcp-architects.be
info@pcp-architects.be

Dossiernummer
10.PCP. 20

Bouwlocatie
Lozerijstraat 156 B 2.04
B-3500 Hasselt
Provincie Limburg

Datum
- 2/06/2010

Schaal
1/50

GRONDPLAN

Plannummer
2/4