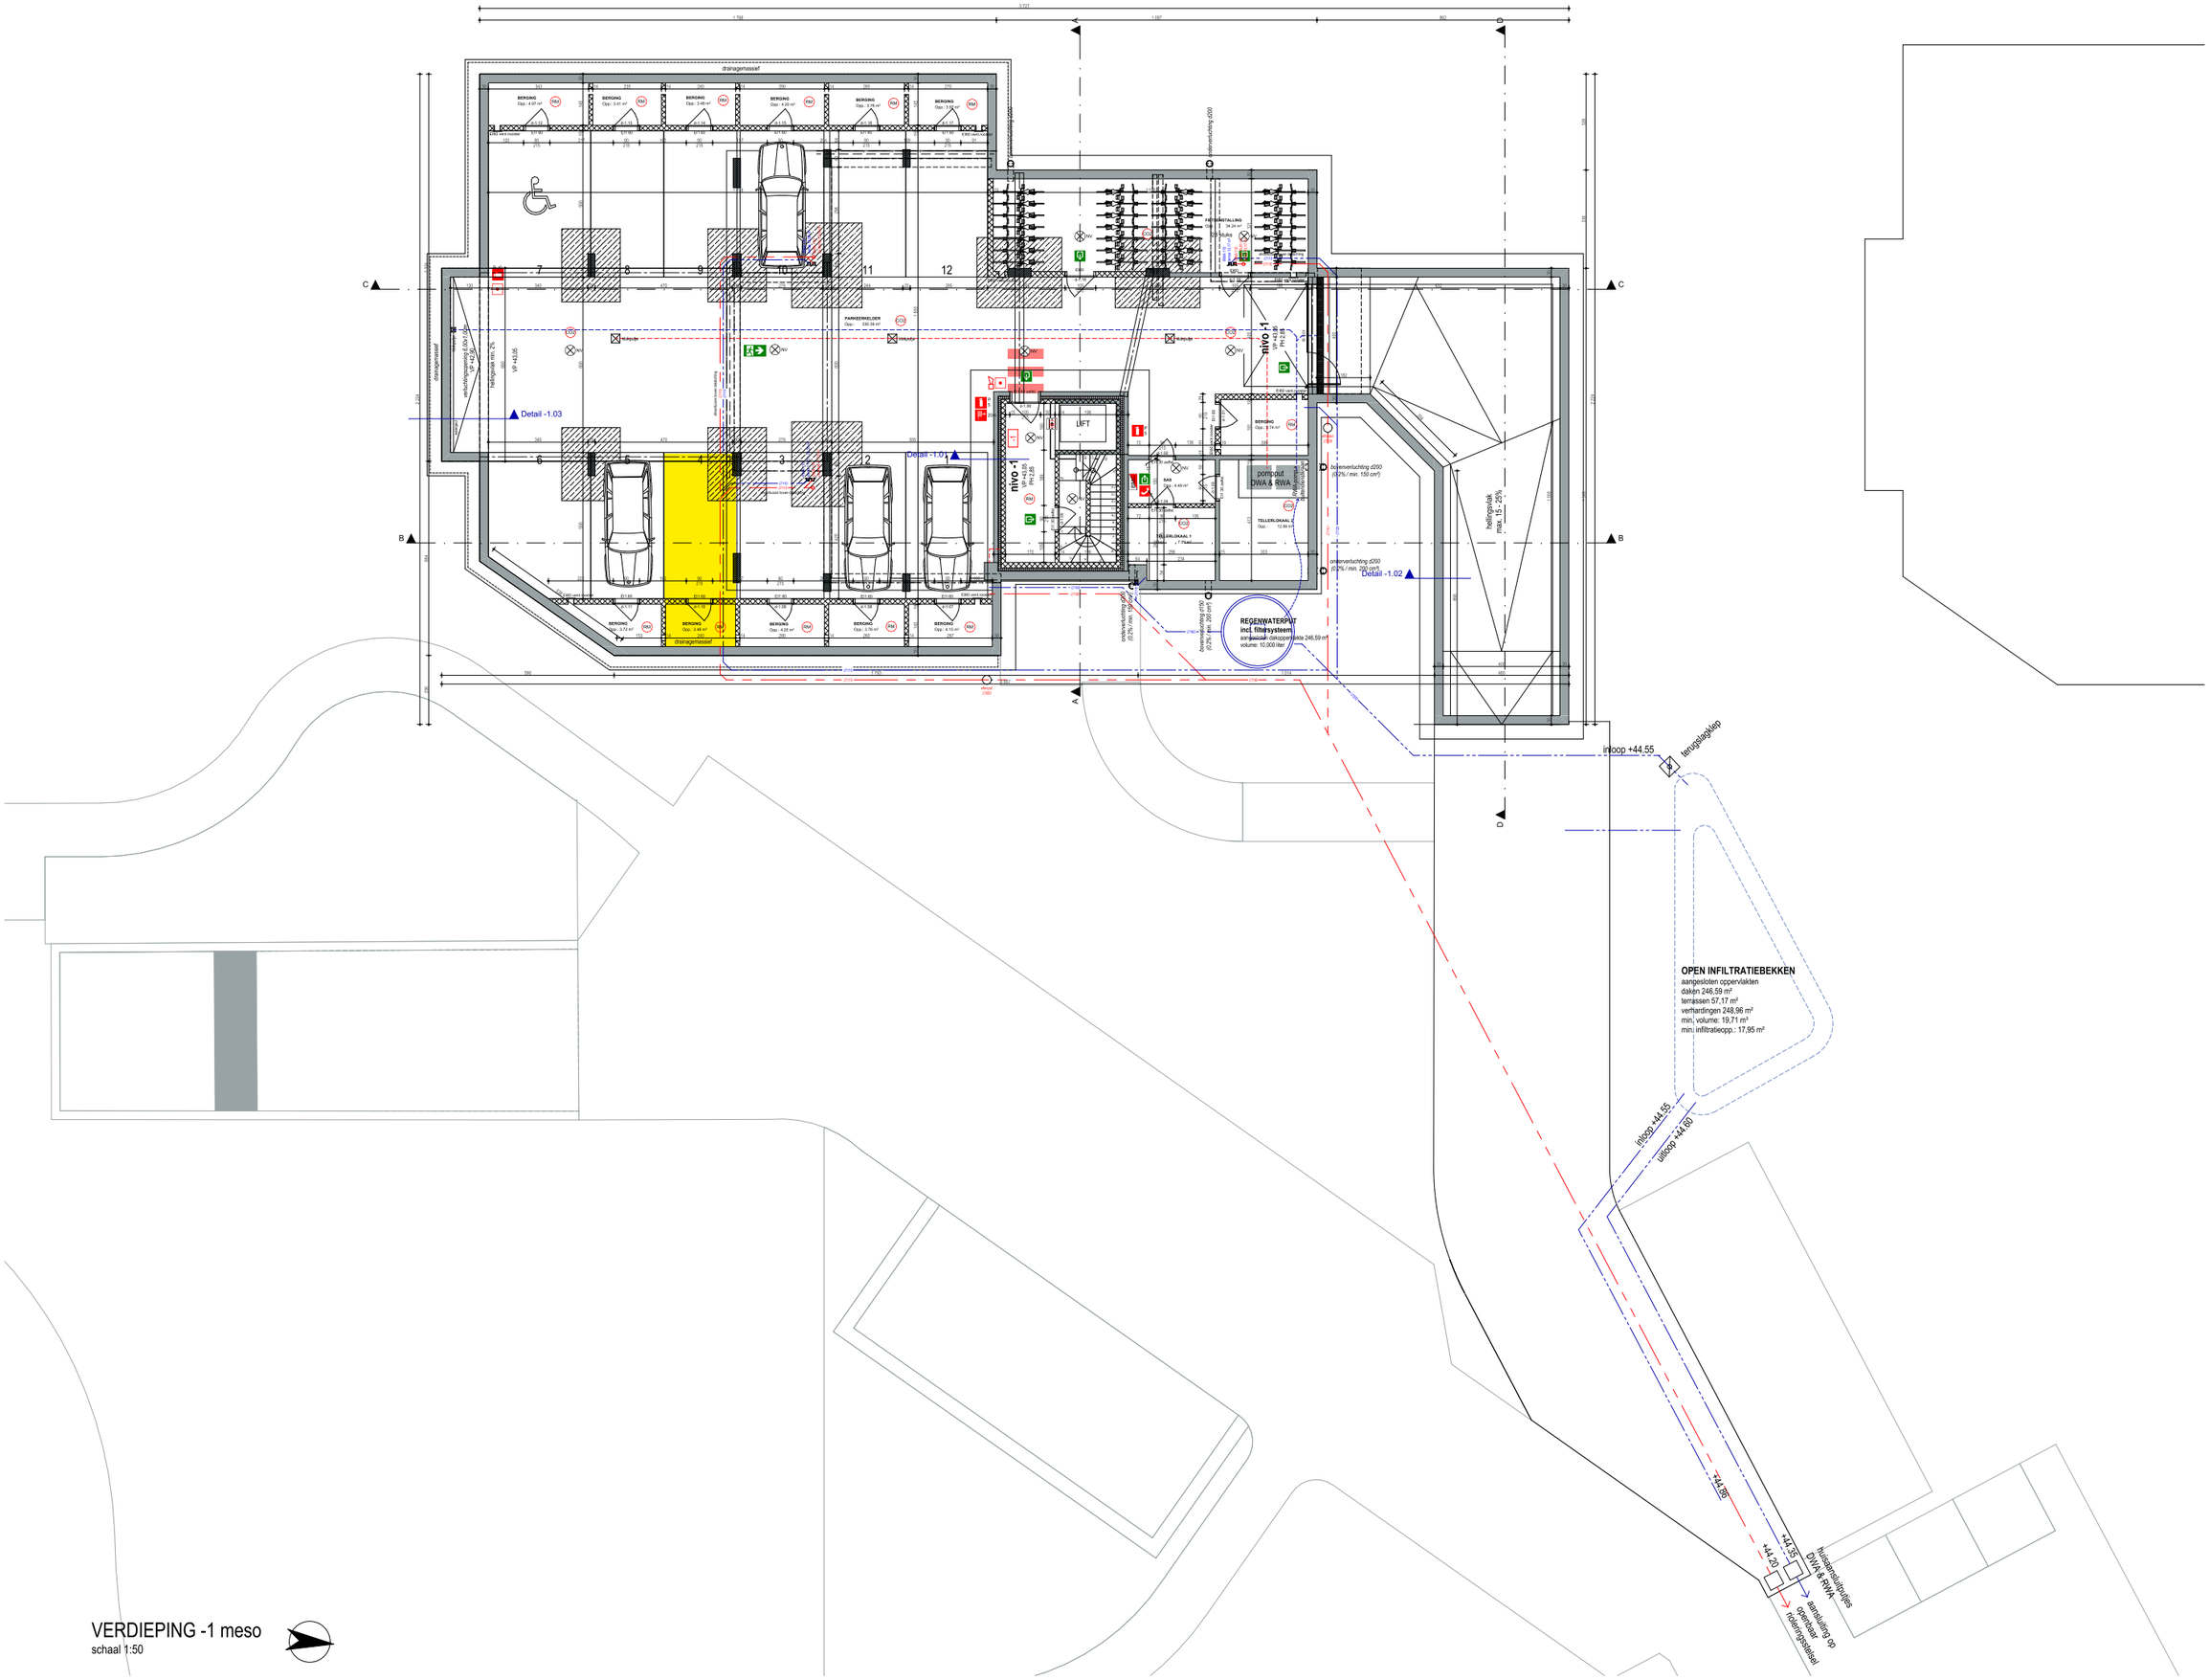

VERDIEPING -1 meso

schaal 1:50

U09/A
19.10
FCS
architectenbureau