

DE INSTALLATIE IS CONFORM

Het onderzoek gebeurt volgens werkinstructie 10le006 op basis van de hieronder vermelde voorschriften.

Uw controle werd uitgevoerd door BTV VZW, kantoor BTV Limburg, KOERSELSESTEENWEG 226, 3582 KOERSEL
T: 011 42 18 34, E: btv.limburg@btvcontrol.be

Verslagnummer: 0180-200310-13 Datum van het onderzoek: 10/03/2020
Extra controledatums:

ALGEMENE GEGEVENS:


ADRES INSTALLATIE: H2.01
URSULINENHOF 3/2.01
3500 HASSELT

EIGENAAR: H2.01
Adres: URSULINENHOF 3/2.01
3500 HASSELT

OPDRACHTGEVER: E.L. SYSTEMS
Adres: SENATOR A. JEURISSENLAAN 1032
3520 ZONHOVEN

INSTALLATEUR: E.L. SYSTEMS
Adres: SENATOR A. JEURISSENLAAN 1032
3520 ZONHOVEN

Visualisatie van de installatie

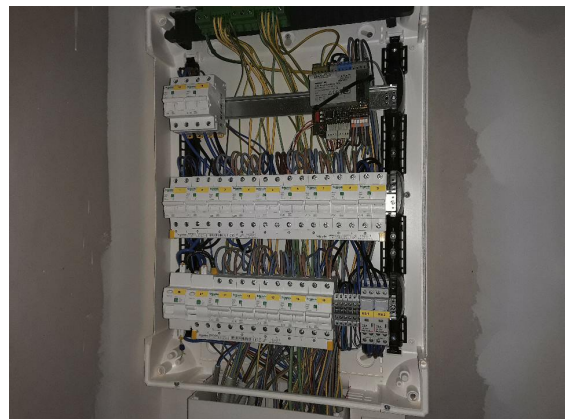

BTW of IK:

EAN: **Teller nr.** **Index:**

ALGEMENE BESCHRIJVING EN KENMERKEN:

Aard installatie:	Nieuwe Installatie	Type der lokalen:	Appartement
Begin werken fundering:	Na 01/10/1981	Elektrische installatie:	Na 01/10/1981
Aansluiting spanning:	Mono 230V	AREI art.:	86
Voedingskabel hoofdbord:	XVB 4 x 10 mm ²	Bescherming van de aansluiting:	max 40 A
Type van de aardelektrode:	Lus	Alg. schakelaar: type:	2p 40A/300mA
Aantal borden:	1	Aantal eindstroombanen:	16
Uitwendige invloedsfactoren:		Schema:	TT



ONDERZOEK:

Onderzoek volgens: AREI art. 270
Aard van het onderzoek: Gelijkvormigheidsonderzoek

METINGEN:

RA: 27 Ohm RI tot.: 10 MOhm

BESCHRIJVING:

VASTGESTELDE INBREUKEN:

Geen

NOTA'S:

- 1 De verlichtingstoestellen zijn nog niet (allemaal) geïnstalleerd.
- 2 De installatie is gekeurd uitgezonderd toestellen

BESLUIT: De installatie is conform.
De ingangsklemmen van de algemene ADS werden verzegeld.
De ééndraads- en situatieschema's werden voor gezien getekend.
De installatie dient opnieuw gecontroleerd uiterlijk op 10/03/2045 (art. 271 AREI) alsook voor de ingebruikname van elke belangrijke wijziging of beduidende uitbreiding, uitgevoerd voor deze datum.

De agent-onderzoeker,
0180 MARNIK VAN DINGENEN

voor De Directeur,



UITGEVOERDE CONTROLES

Tijdens het controleonderzoek van huishoudelijke installaties (art. 271):
a) de controle van de uitvoering van de elektrische installatie overeenkomstig de schema's;
b) de controle van de staat (vasthechtingen, beschadiging,...) van het vast geïnstalleerd elektrisch materieel in het bijzonder wat betreft de schakelaars, de stopcontactdozen, de aansluitingen in de verdeelborden,...;
c) de controle van de beschermingsmaatregelen tegen elektrische schokken bij rechtstreekse en onrechtstreekse aanraking;
d) de controle van de werking van de differentieelstroominrichtingen via de eigen testinrichting;
e) de controle van de foutlussen en de juiste aansluiting van de differentieelstroominrichtingen via de opwekking van een foutstroom van minimum 2,5 maal de gevoeligheid van het apparaat;
f) de controle van de continuïteit van de equipotentiale verbindingen (hoofd- en bijkomende) en van de beschermingsgeleiders van de stopcontactdozen en van de vaste, vast opgestelde of verplaatsbare toestellen met vaste standplaats van de klasse 1;
g) de visuele controle van vast of vast opgesteld materieel dat gevaar kan opleveren voor personen en goederen;
h) de visuele controle van verplaatsbaar materieel dat gevaar kan opleveren voor personen en goederen.
Behoudens inbreuken, wordt de overeenstemming bevestigd tussen de geïnstalleerde beschermingsinrichtingen tegen overstroom en de doorsneden van de respectievelijke stroombanen die ze beschermen.

PLICHTEN VAN DE EIGENAARS, BEHEERDERS, HUURDERS

a) de verplichting het proces-verbaal van het controlebezoek te bewaren in het dossier van de elektrische installatie samen met de ééndraadschema's en de situatieplannen;
b) de verplichting in het dossier elke wijziging aangebracht aan de elektrische installatie te vermelden;
c) de verplichting de Federale Overheidsdienst die Energie onder zijn bevoegdheid heeft onmiddellijk in te lichten over elk ongeluk aan personen overkomen en rechtstreeks of onrechtstreeks te wijten aan de aanwezigheid van elektriciteit;
d) de verplichting, wanneer er overtredingen zijn vastgesteld tijdens het controlebezoek, een nieuw controlebezoek te doen verrichten door hetzelfde erkend organisme om na te gaan of na afloop van de termijn van één jaar de overtredingen verdwenen zijn. Indien tijdens dat tweede onderzoek wordt vastgesteld dat er nog overtredingen overblijven, moet het erkend organisme een kopie van het proces-verbaal van het controlebezoek sturen naar de Algemene Directie Energie die belast is met het hoog toezicht op de huishoudelijke elektrische installaties.

Betekenis van de nota's: betreffende gebreken die geen invloed hebben op de besluitvorming, vaststellingen die buiten het kader van onderzoek vallen maar een gevaar inhouden voor de veiligheid, of organisatorische gegevens.

VMA - 49

Verslagnummer 0180-200310-13



WELKE STAPPEN NEMEN ALS INSTALLATIE CONFORM IS

STAP 1

Lees dit proces-verbaal zorgvuldig en besteed aandacht aan de eventuele nota's.

STAP 2

Bij belangrijke uitbreidingen van de installatie, laat opnieuw controleren.

STAP 3



Een herkeuring van de installatie is verplicht voor 10/03/2045.

STAP 4

BTV Limburg staat tot uw dienst voor de noodzakelijke keuringen.



AFDEKPLAATJES van alle schakelaars, stopcontact, etc. in het WIT

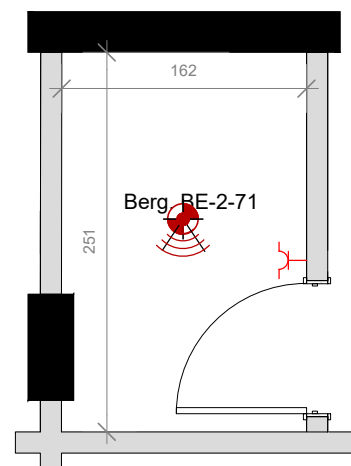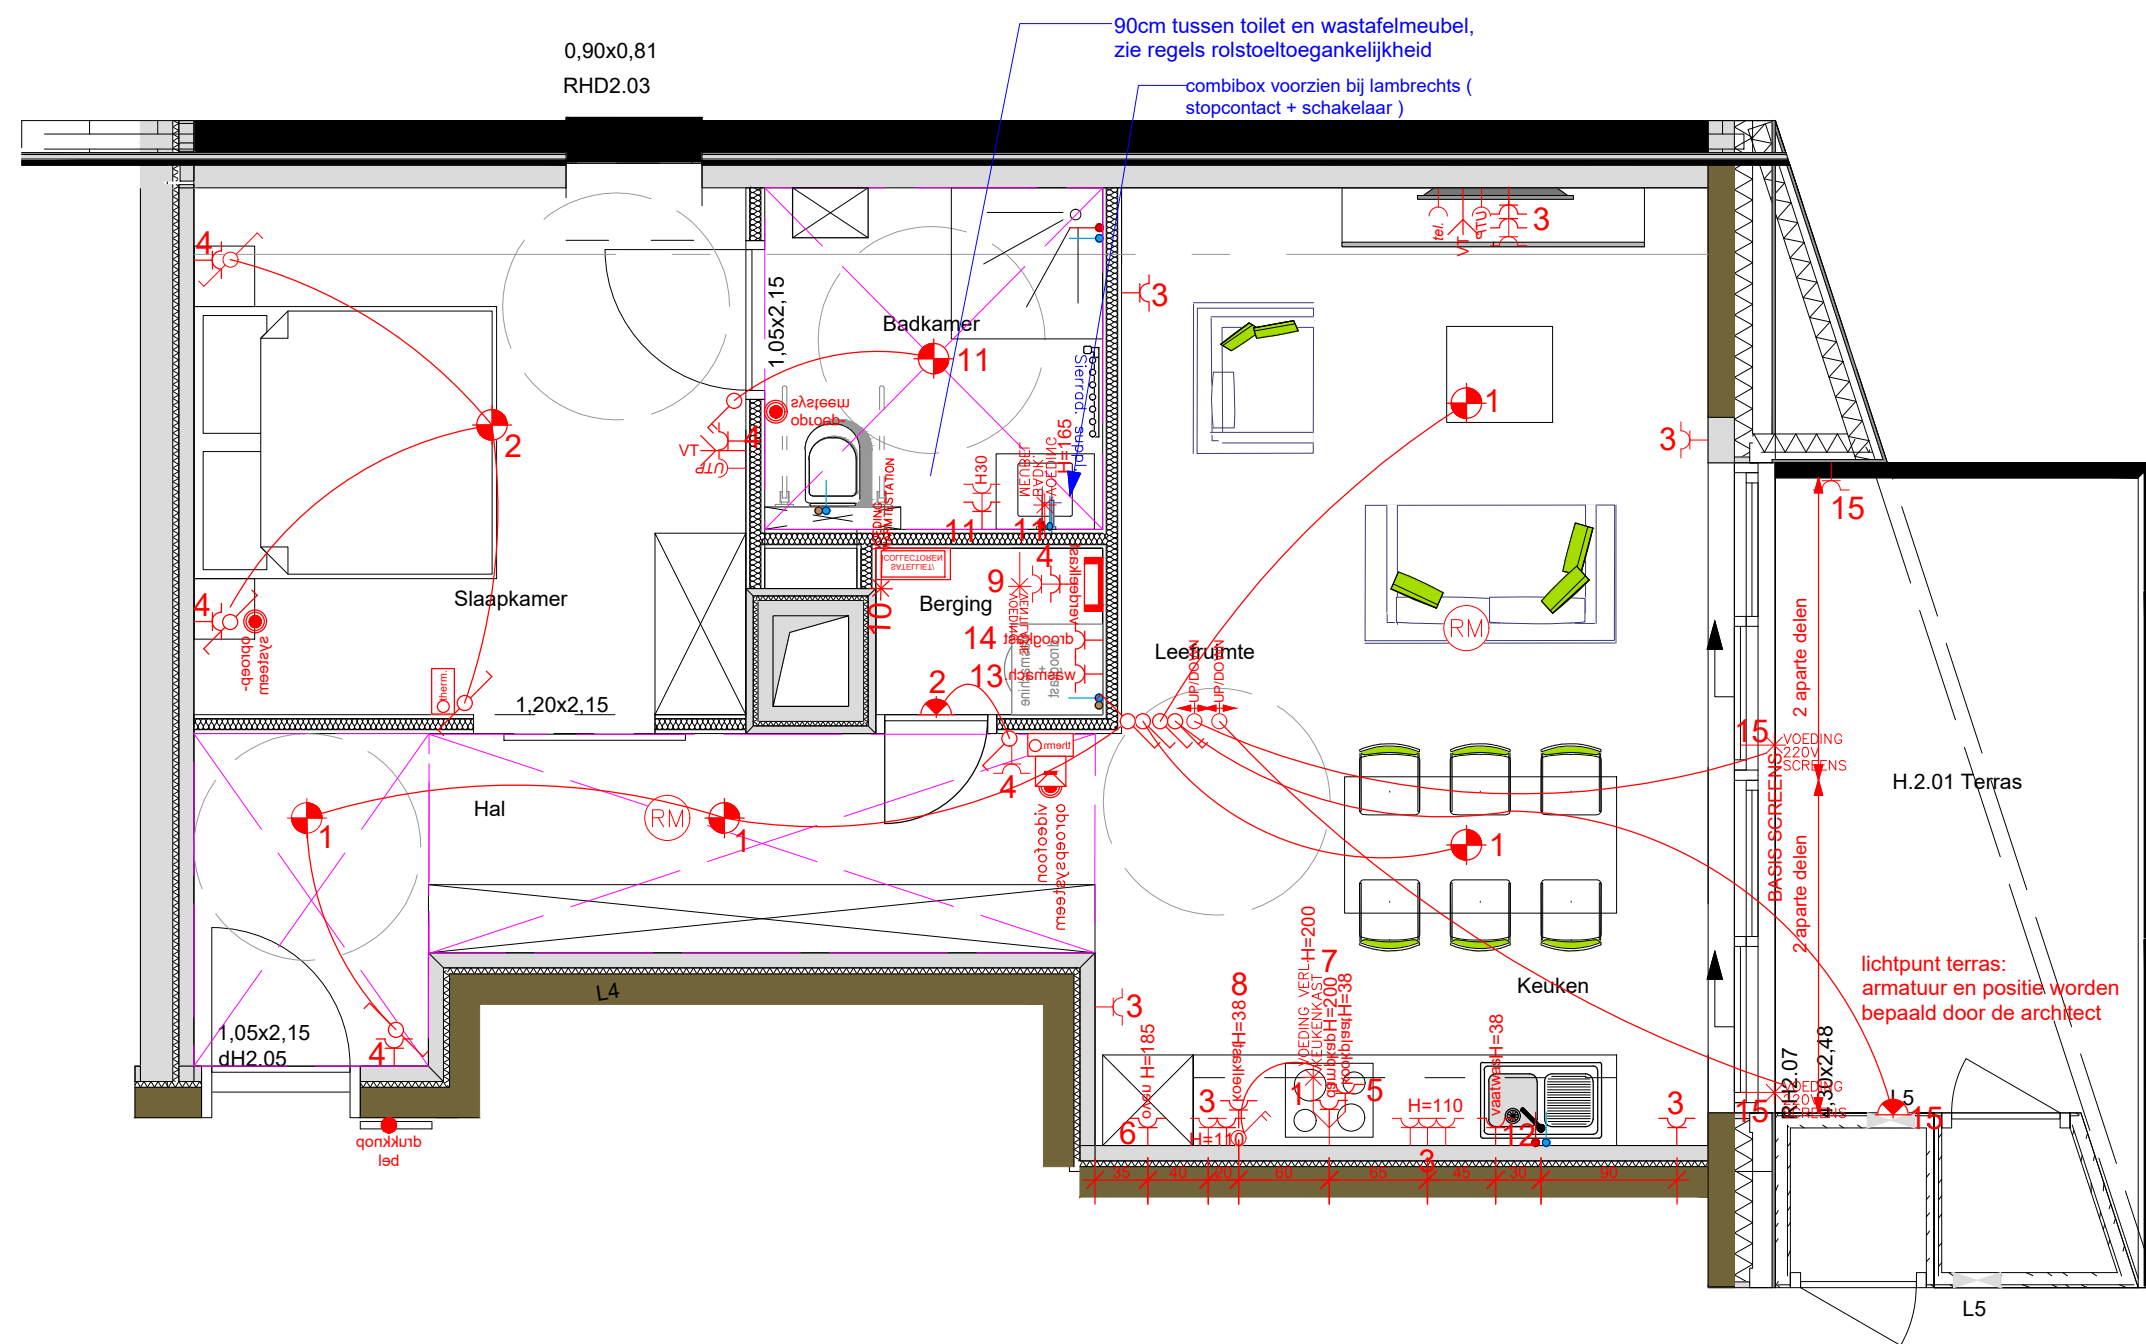

APP H2.01 - Huisnr. 3/2.01 AANPASSING

Bitmap3634196571.png

Ekkelgaarden 6M Tel. 011 / 27 07 10
3500 Hasselt info@lesenborghs.com

H. 30 cm	elektriciteit basis = symboolkleur rood
H. 110 cm	elektriciteit supplement = symboolkleur blauw
Centrische hoogtes!	

H2.01/K71/P47	datum: 25/01/2019	schaal 1: 50
Residentie "Ursulinenhof Groenplein 3500 Hasselt		voor akkoord datum

datum	aard der wijzigingen
21/01/19	GOEDKEURING
25/02/19	GOEDKEURING: extra up/down schakelaar tbv screens
15/11/19	extra verlaagd plafond in de inkomhal tbv kanalen
04/07/20	AS-BUILT
alle maten na te meten op de werf	

Spanning:	230V+A
In:	40A
Type net:	TT
Afschakelvermogen bord:	3kA
Kleuren bedrading:	L1: zwart L2: L3: N: blauw A: geel/groen
Opmerkingen:	--

--


Project: Ursulinenhof Bouwen van Assistentiewoningen Hasselt
--

Bordenschema BORD ASSISTENTIEWONING H2.01
--

Aannemer elektriciteit:
 E.L. SYSTEMS NV Senator Alfons Jeurissenlaan 1032 B-3520 Zonhoven Tel.:011/81.92.92 Fax.:011/81.92.93 UW PARTNER IN ELEKTRISCHE INSTALLATIES

DOSSIER: --	WIJZIGINGEN		
	NR.	DATUM	
GETEKEND: EL-SYS	A	04/07/20	AS-BUILT
SCHAAL: 1/10	B		
FORMAAT: A3	C		
DATUM: 10/02/20	D		
PLANNR. E02/102	E		
	F		
	G		

Bouwheer: KOLMONT WOONPROJECTEN Havermarkt 45 3500 Hasselt
--

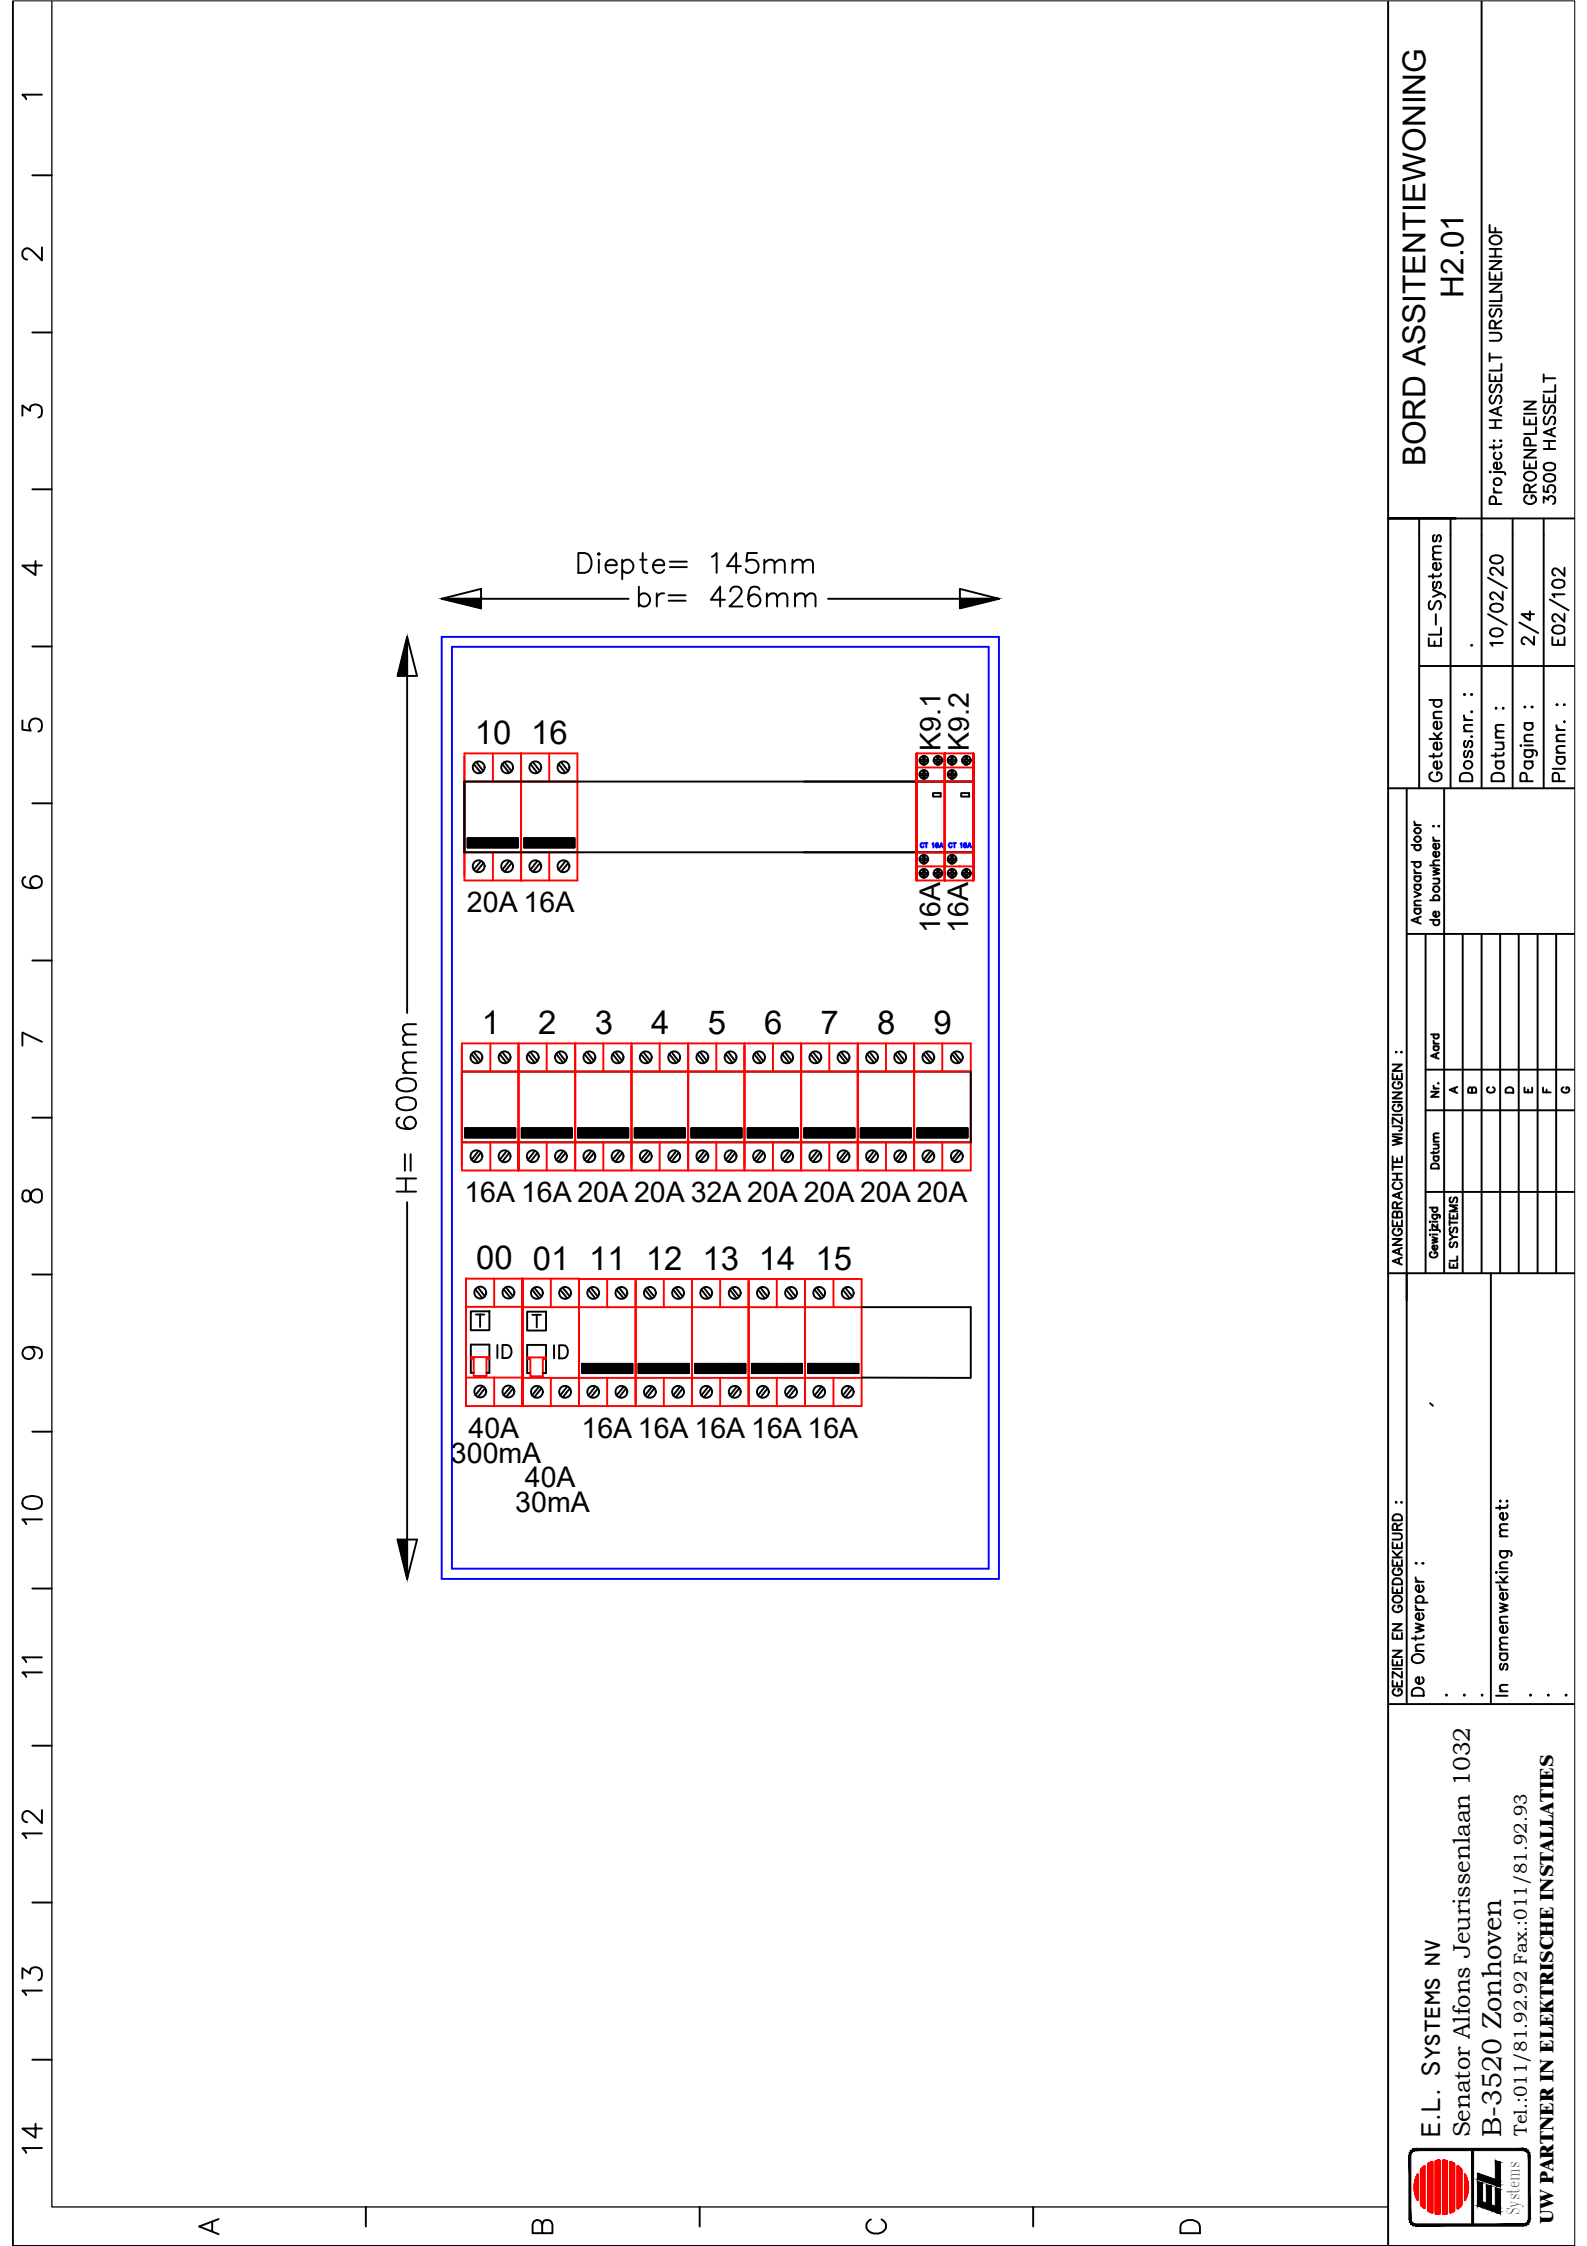

GEZIEN EN GOEDGEKEURD :		AANGEBRACHTE WIJZIGINGEN :		BORD ASSITTENTIEWONING H2.01	
De Ontwerper :		Aanvaard door de bouwheer :		Getekend	EL-Systems
.	.	Gewijzigd	Nr.	Doss.nr. :	.
.	.	EL SYSTEMS	A	Datum :	10/02/20
In samenwerking met:		Datum	B	Pagina :	2/4
.	.		C	Planmr. :	E02/102
.	.		D		
.	.		E		
.	.		F		
.	.		G		









E.L. SYSTEMS NV

Senator Alfons Jeurissenlaan 1032

B-3520 Zonhoven

Tel.:011/81.92.92 Fax.:011/81.92.93

UW PARTNER IN ELEKTRISCHE INSTALLATIES

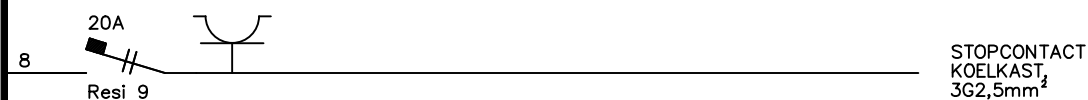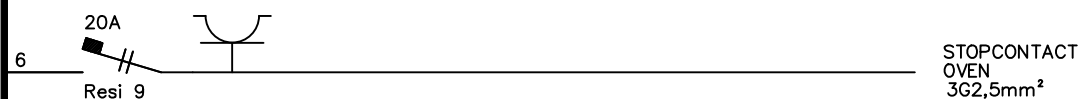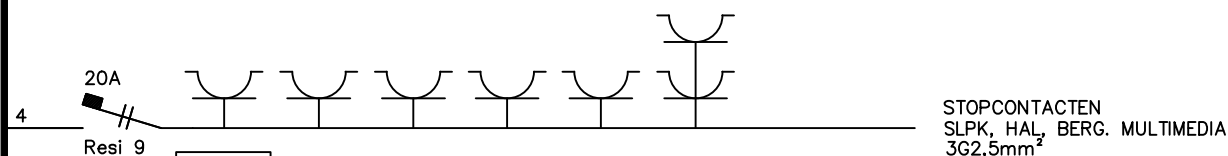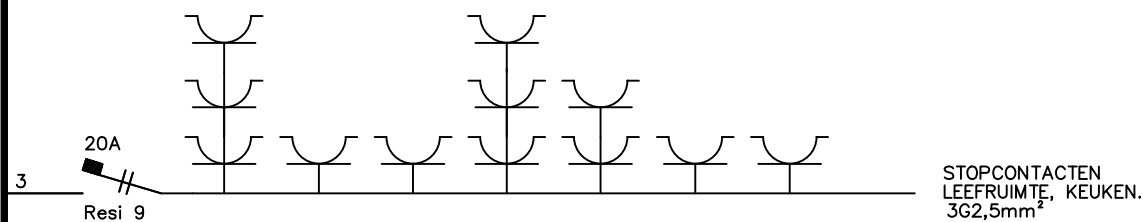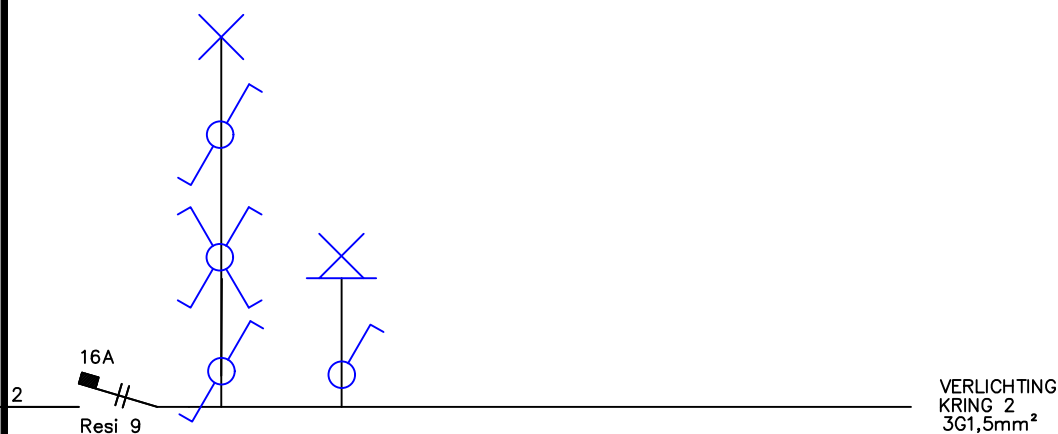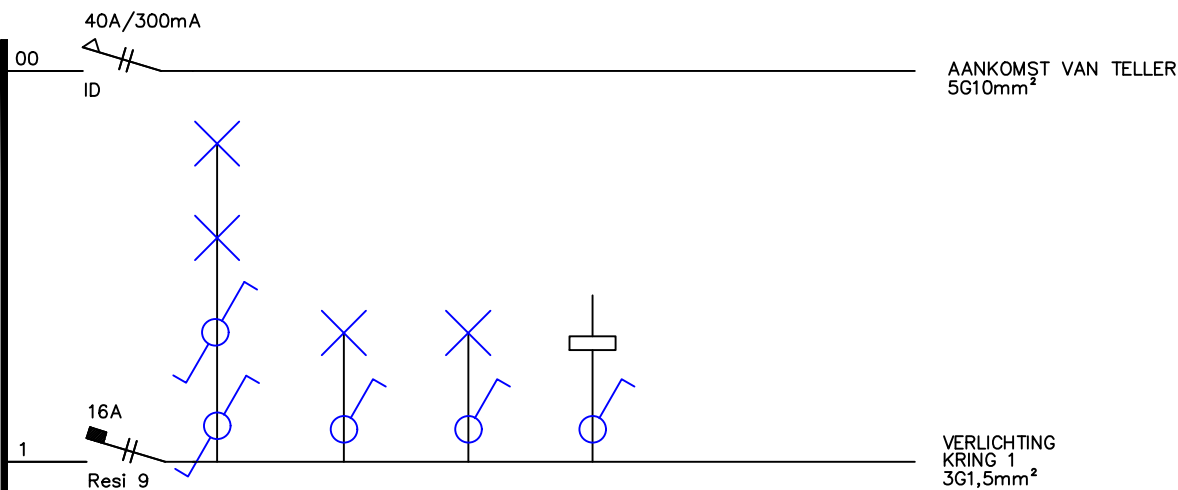

BORD ASSITTENTIEWONING H2.01

Getekend	EL-Systems
Doss.nr. :	.
Datum :	10/02/20
Pagina :	3/4
Plannr. :	E02/102

AANGEBRACHTE WIJZIGINGEN :			Aanvaard door
Gewijzigd	Datum		Inde bediener :
EL SYSTEMS		A	
		B	
		C	
		D	
		E	
		F	
		G	

Werking Kamerterminals

HANDLEIDING VOOR GEBRUIKERS



Copyright

This document may not be copied in whole or in part or otherwise reproduced without prior written consent from IndigoCare Europe or IndigoCare USA, except where specifically permitted under international copyright law.

Disclaimer

The information in this document is subject to change without notice. IndigoCare Europe or IndigoCare USA assumes no responsibility for inaccuracies or omissions and specifically disclaims any liabilities, losses, or risks, personal or otherwise, incurred as a consequence, directly or indirectly, of the use or application of any of the contents of this document. For the latest documentation, contact IndigoCare Europe or Indigocare USA.

This publication may contain examples of screen captures and reports or database used in daily operations. Examples may include fictitious names of individuals and companies. Any similarity to names and addresses of actual businesses or persons is entirely coincidental.

All examples of patient information in this document are fictitious. Any resemblance to a real patient or facility is purely coincidental. The owners and users of this product are solely responsible for complying with all applicable patient information laws. The users, by their use of this product, agree to indemnify the manufacturer and/or seller of this product against all claims, litigation, and suits filed for patient information violations.

Intended use

Use this product only for the purpose it was designed for; refer to the data sheet and user documentation for details. For the latest product information, contact Indigocare Europe or IndigoCare USA.

This installation guide is a working and supporting tool for certified engineers for installing and maintaining iCall installations.

You are cautioned that any changes or modifications not expressly approved by the party responsible for compliance could void the user's authority to operate the equipment.

Inhoudsopgave

Pag. 4 Verklarende afbeeldingen

Pag. 6 Alarmoproep

Pag. 9 Videoparlofoon

Pag. 13 Interne telefoon

Verklarende afbeeldingen

In deze handleiding wordt verwezen naar diverse producten. Hierbij vindt u een lijst van alle verschillende units en hun benaming.



Kamerterminal



Oproepknop met peeringang



Oproeppeer



Oproeptrekker

Videoparlofoon





Alarmoproep

Het systeem is opgebouwd om u de mogelijkheid te bieden een alarmsignaal uit te sturen wanneer u in nood verkeert.

U kan een alarmoproep lanceren op volgende manieren:

- Het bedienen van een vaste oproepknop, oproeppeer of -trekker

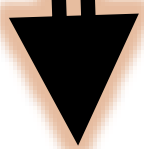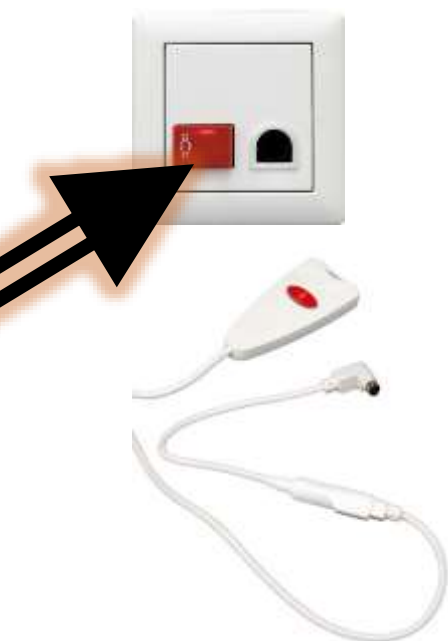

- Het indrukken van de Oproep toets op de kamerterminal



De kamerterminal zal oplichten en de balk onderaan zal rood kleuren ter bevestiging dat de oproep actief is.



Uw oproep wordt nu doorgegeven aan de verpleging. De verpleging kan indien gewenst een spraakverbinding maken met de kamerterminal. Het is dan ook mogelijk om handenvrij met deze persoon te praten.

Indien nodig zal men verdere actie ondernemen om een verpleegkundige bij u ter plaatse te sturen.

-de toets 'Annuleren' drukken. De spraakverbinding wordt gesloten.



Het scherm zal veranderen naar volgende weergave



Videoparlofoon

De kamerterminal doet dienst als videoparlofoon.


Aan de buitendeur van uw blok bevindt zich een parlofoon. Bezoekers kunnen een oproep doen naar uw assistentiewoning door het drukken van uw belcode,

De belcode is aangegeven in een document bij de videoparlofoon



De parlofoon zal nu de oproep starten en de beltoon is hoorbaar.

In de flat zal de kamerterminal volgend scherm tonen en de ringtoon is hoorbaar.

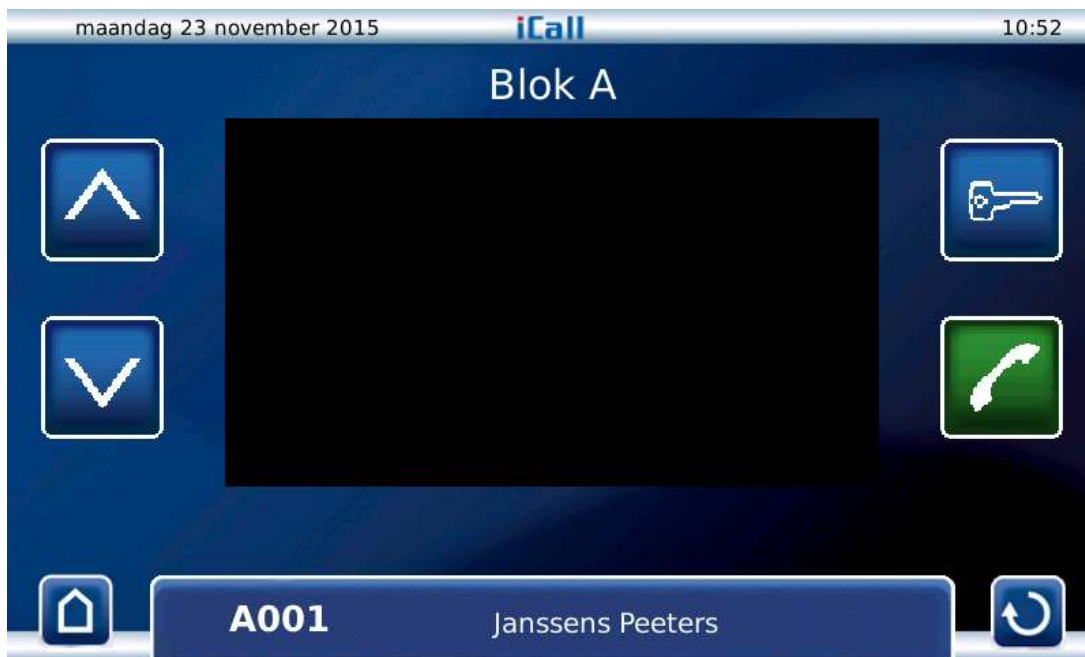

Enkele ogenblikken later wordt het videoscherm geopend en u kan de oproeper zien.



U kan de oproep beantwoorden door het drukken van de toets



Het groene icoon wijzigt naar een rood icoon. De tweeweg spraakverbinding is nu actief.

U kan spreken met de oproeper.



U kan de deur openen door te drukken op de toets



U kan de verbinding verbreken door te drukken op de toets



Het display keert terug naar het beginscherm.



Enkele tijd later zal het scherm volledig doven.

ESSEC/BNS

Schoebroekstraat 48

3583 Paal-Beringen

T +32 11 450 450

F + 32 11 450 451

info@essecbns.be

