


**KEUKEN in EIGEN BEHEER van klant na oplevering**

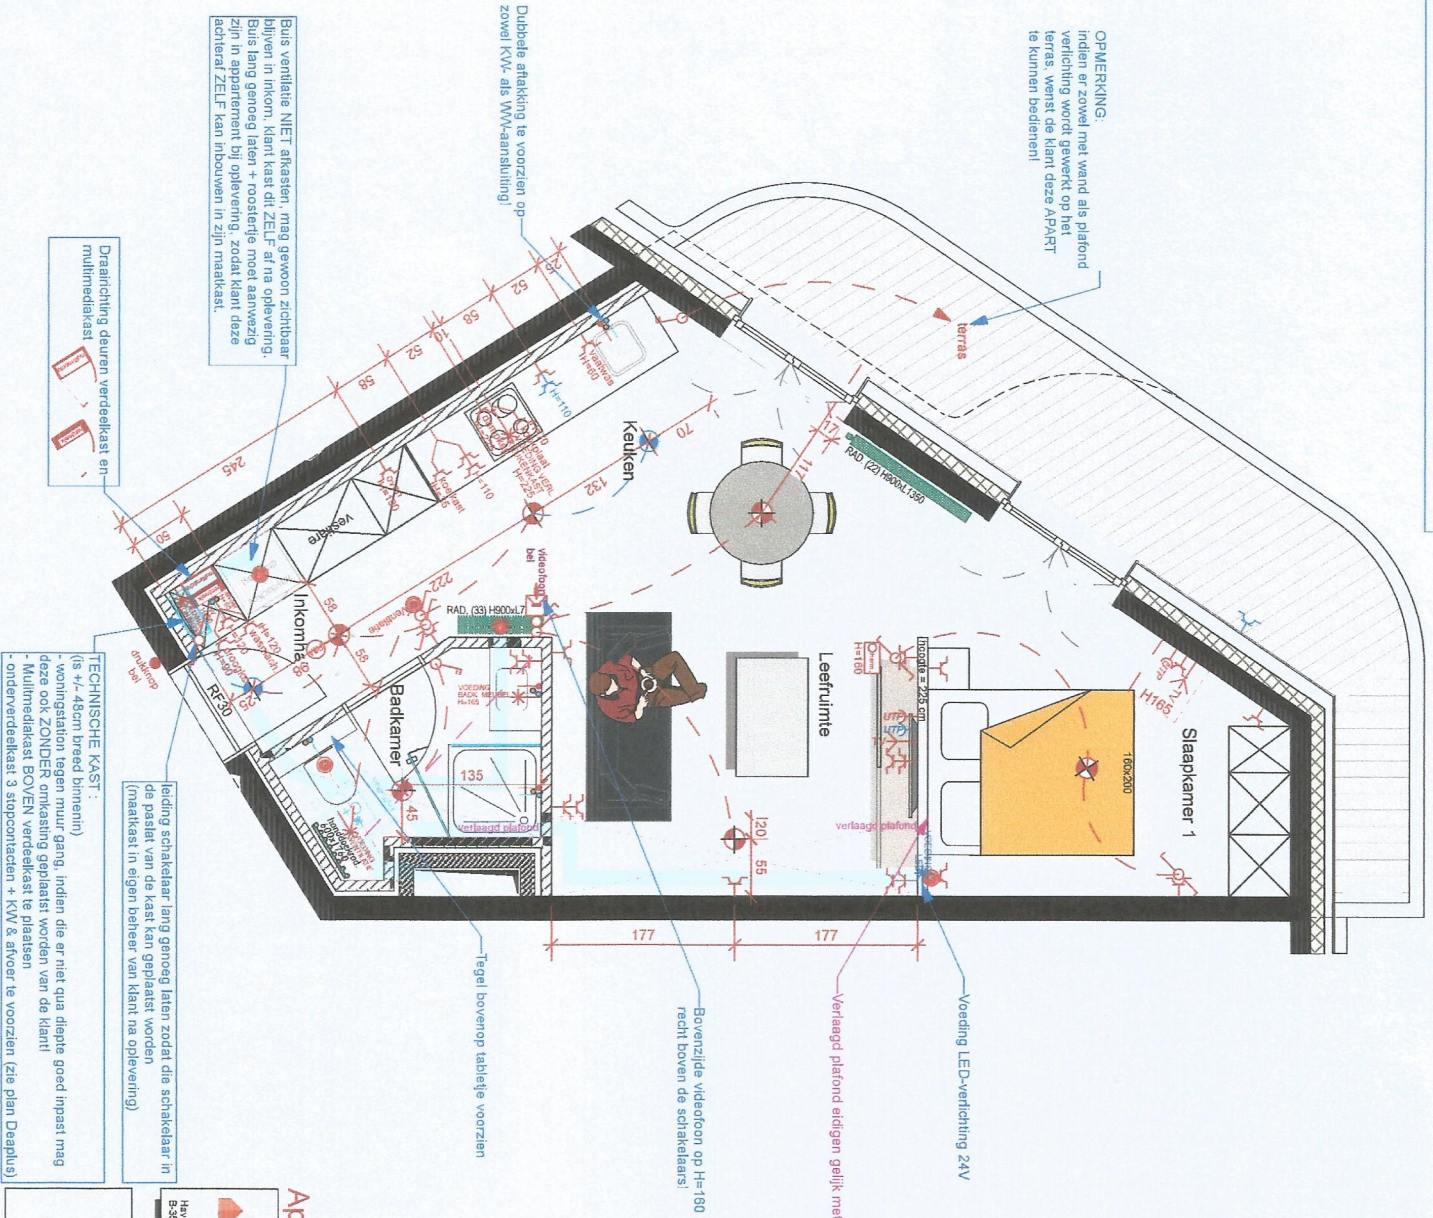

**AFDEKPLAATJES van alle schakelaars, stopcontact, etc. Niko Original White**

**ROOSTER voor ventilatie: Puro (horizontaal)**

HOOGTE WC= 45cm bovenzijde potselein excl. zitting

VLOER: - inkom  
- badkamer  
- keuken  
- slaapkamer } Parket-Tegels

**LEGENDE**

- verlichtingspunt
- enkel stopcontact
- dubbel stopcontact
- enkelpolige schakelaar
- dubbelpolige schakelaar
- wisselschakelaar
- aansluiting TV (Coax)
- aansluiting telefoon
- aansluiting UTP (internet)
- Thermostaat
- videofoon
- rookmelder
- voedingskabel
- drukknop bel
- Toevoer WW+KW+afvoer
- Toevoer KW+afvoer

**Appartement 4C2.3 Huisnr. 62/2.03**

**AANPASSING**

**Kolmont**  
Huisnummer 4C  
B-3500 Hasselt  
Tel. 011/27.11.59  
www.kolmont.com

**LIESENBOURGH'S**  
Elektrische afd.  
5500 Hasselt  
Tel. 011/27.07.10  
info@liesenborghs.com

**gevelsteen**  
isolatie

**Betonwanden**  
metseiwerk gipsblokken

**dragende wanden**

H. 30 cm  
symboolkleur rood

H. 110 cm  
elektrische  
supplement

Centrische hoogte(s) symboolkleur blauw

Appr. 4A2.3 / P10 / K15	datum: 19/02/2019	schaaft: 1: 50
Residentie "Zuidzich" Schiepsvaartaan 3500 Hasselt	Timmermans-Smeets Schiepsvaartaan 48/0.03 3500 Hasselt	voor akkoord datum
datum	aard der wijzigingen	

alle maten na te meten op de werf