


AFDEKPLAATJES van alle schakelaars, stopcontact, etc. Niko Original White

ALLE stopcontacten **HORIZONTAAL** plaatsen,  
 Stopcontacten op **HOOGTE** 30cm (tenzij anders vermeld met tekst)  
 Schakelaars **HOOGTE** 110cm

ROOKMELDERS geplaatst volgens brandweervoorschriften

Voordeur 180 graden draaien?

Omkasting in de basis?

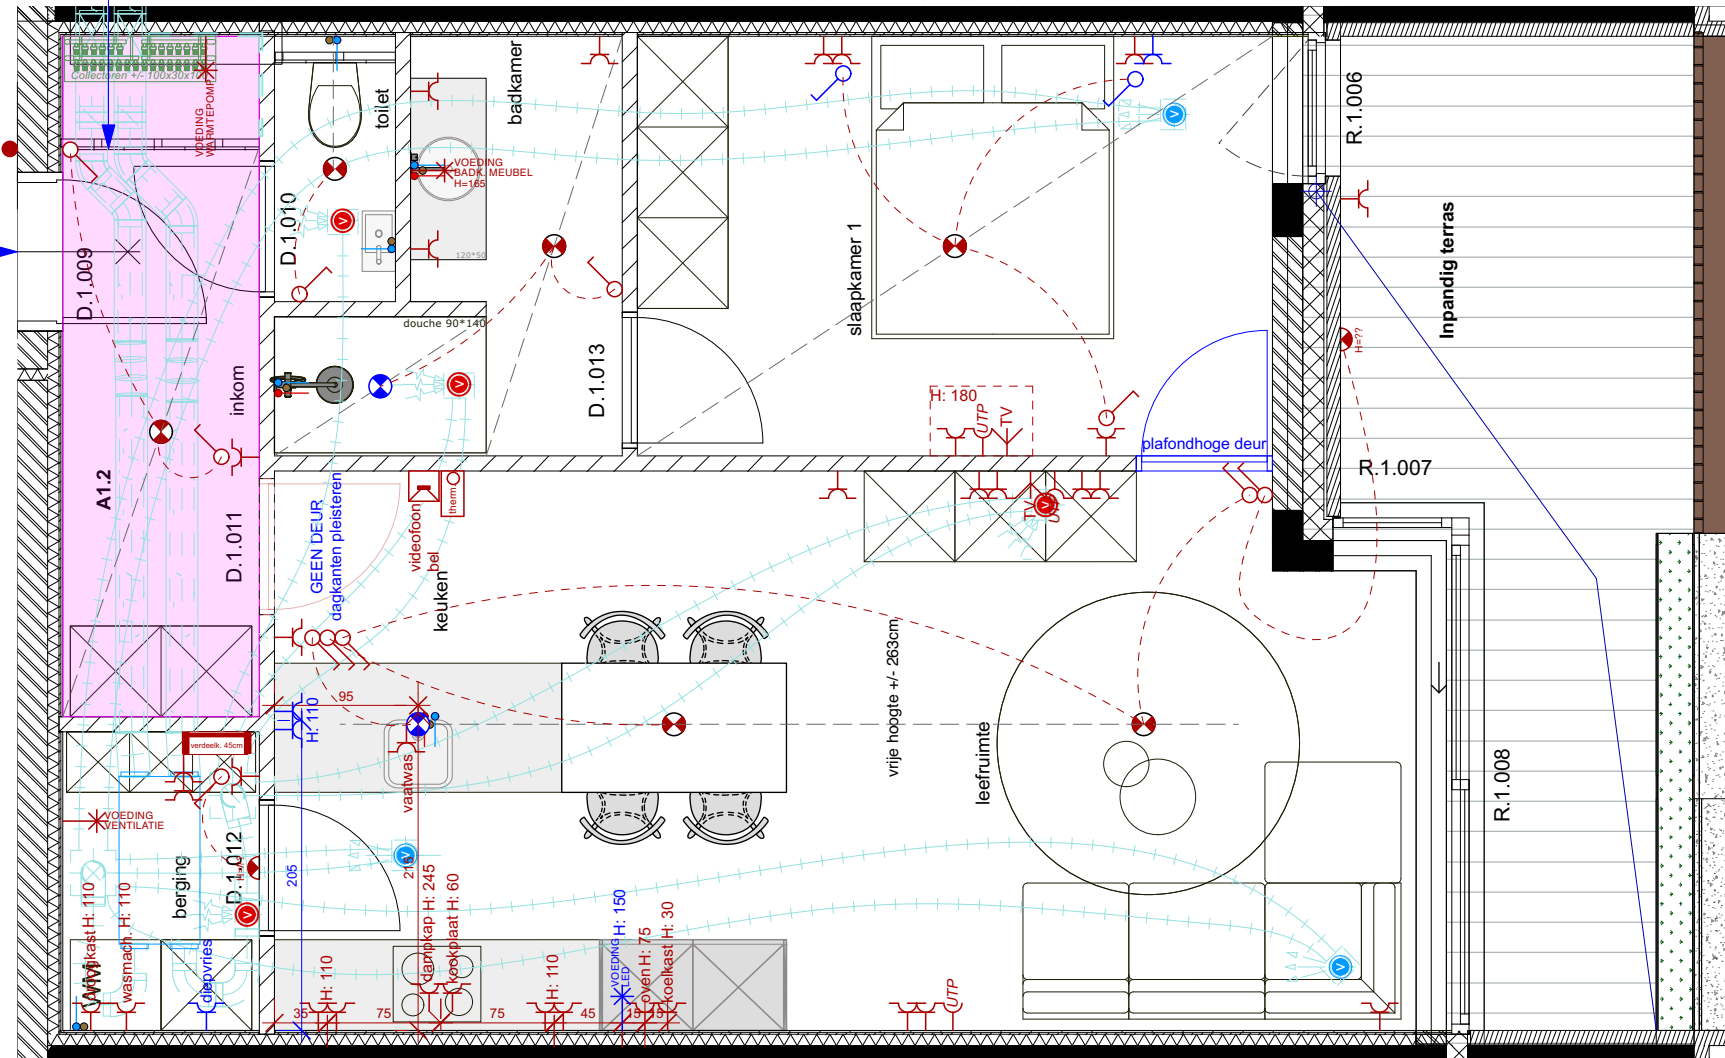

EXPERTS IN KLANTENBEGELEIDING  
 Ekkelgaarden 6M  
 3500 Hasselt  
 Tel. 011 / 27 07 10  
 info@liesenborghs.com



havenue  
 VOOR IEDEREEN EEN THUIS  
 DE BOULEVARD  
 EXCLUSIEF WERKEN OP DE GROENE BOULEVARD

**PROJECT :**  
 'Havenue, De Boulevard'  
 Thonissenlaan  
 3500 Hasselt

**KOPER :**  
 XXX - XXX

**BASIS NIEUW APP. 1.2**

Parking - Berging

**D. 19/09/2025**

schaal 1/50

**DATUM WIJZIGING :**


1.10/03/25 GOEDKEURING RUWBOUW + TECHNIEKEN

1	
2	
3	
4	
5	
6	

**LEGENDE ELEKTRICITEIT :**

- verlichtingspunt
- verlichtingspunt wand
- enkel stopcontact
- dubbel stopcontact
- schakelaar (type te bepalen door elektricien)
- aansluiting TV (Coax)
- aansluiting telefoon
- aansluiting UTP (internet)
- Thermostaat
- videofoon
- voedingskabel
- drukknoop bel
- Toevoer WW+KW+afvoer

Plannen zijn eigendom van Liesenborghs en mogen niet gekopieerd worden of doorgegeven worden aan derden zonder toestemming. Alle maten dienen ter plaatse gecontroleerd te worden door de uitvoerder!!

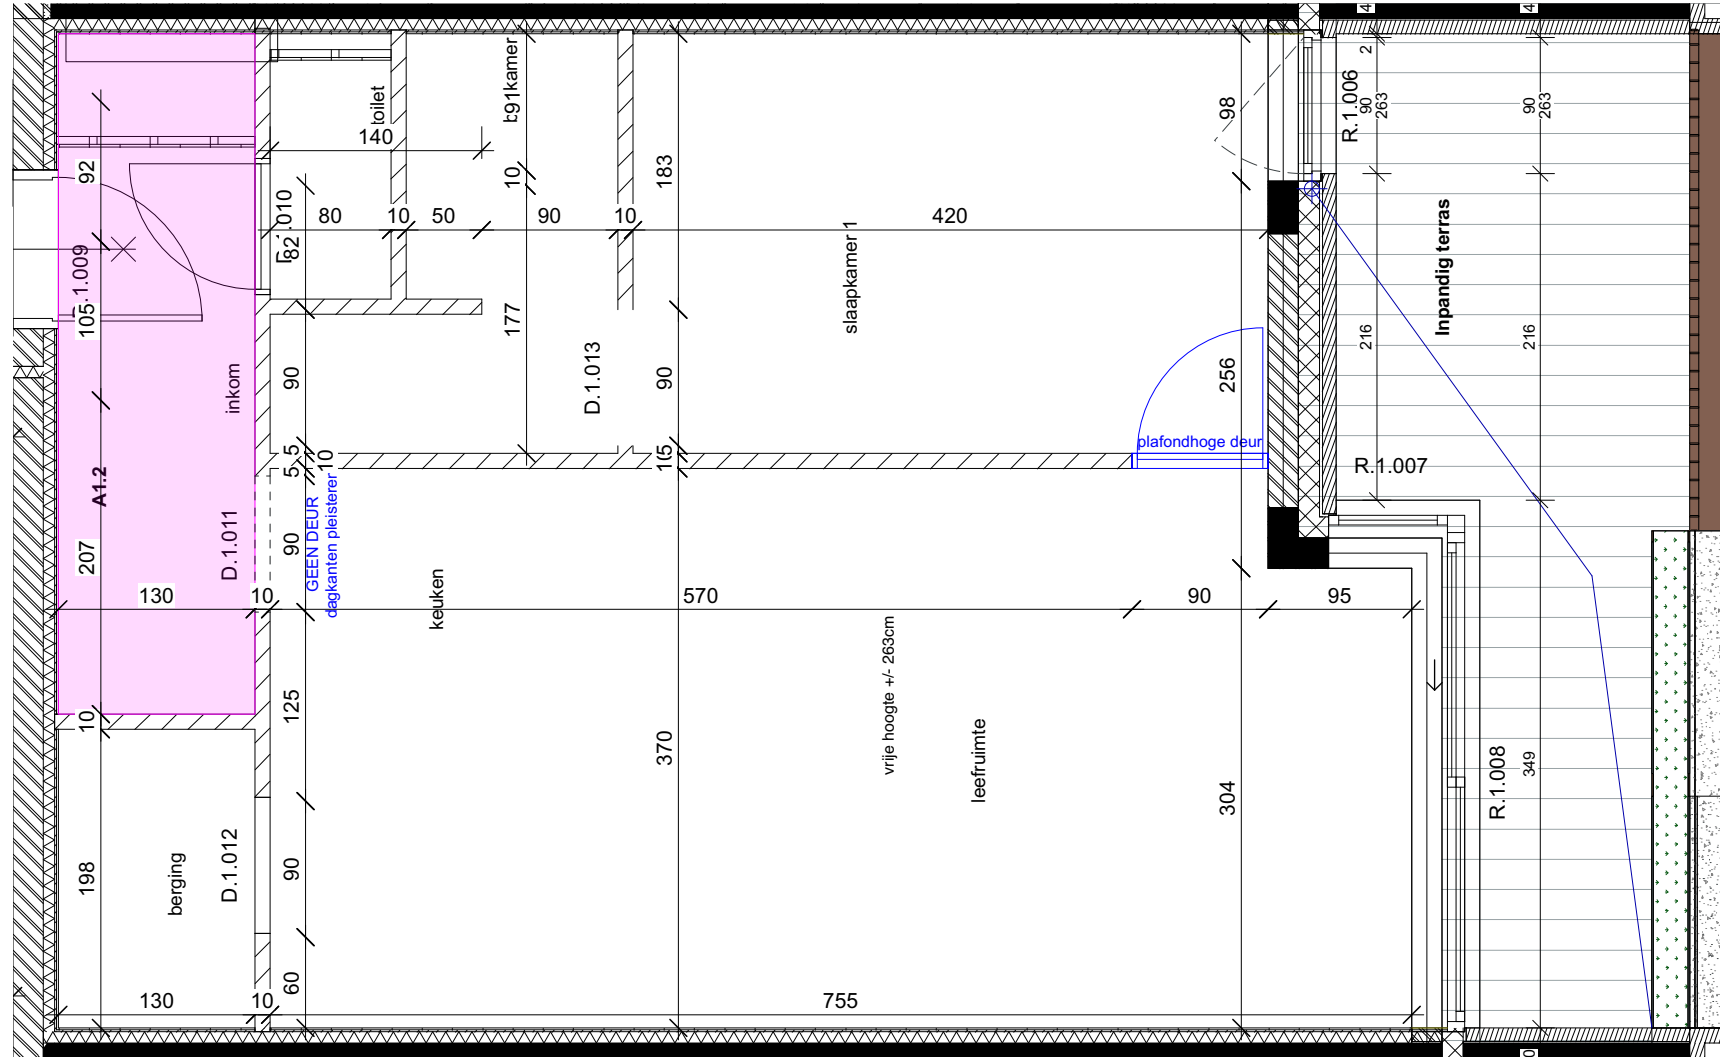

**LEGENDE ELEKTRICITEIT :**

- |  |                       |  |  |  |                      |
|--|-----------------------|--|--|--|----------------------|
|  | verlichtingspunt      |  | schakelaar<br>(type te bepalen door elektricien) |  | Thermostaat          |
|  | verlichtingspunt wand |  | aansluiting TV (Coax)                            |  | videfoon             |
|  | enkel stopcontact     |  | aansluiting telefoon                             |  | voedingskabel        |
|  | dubbel stopcontact    |  | aansluiting UTP (internet)                       |  | drukknop bel         |
|  |                       |  |  |  | Toevoer WW+KW+afvoer |

Plannen zijn eigendom van Liesenborghs en mogen niet gekopieerd worden of doorgegeven worden aan derden zonder toestemming. Alle maten dienen ter plaatse gecontroleerd te worden door de uitvoerder!!