


AFDEKPLAATJES van alle schakelaars, stopcontact, etc. Niko Original White

ALLE stopcontacten **HORIZONTAAL** plaatsen,  
 Stopcontacten op **HOOGTE** 30cm (tenzij anders vermeld met tekst)  
 Schakelaars **HOOGTE** 110cm

ROOKMELDERS geplaatst volgens brandweervoorschriften

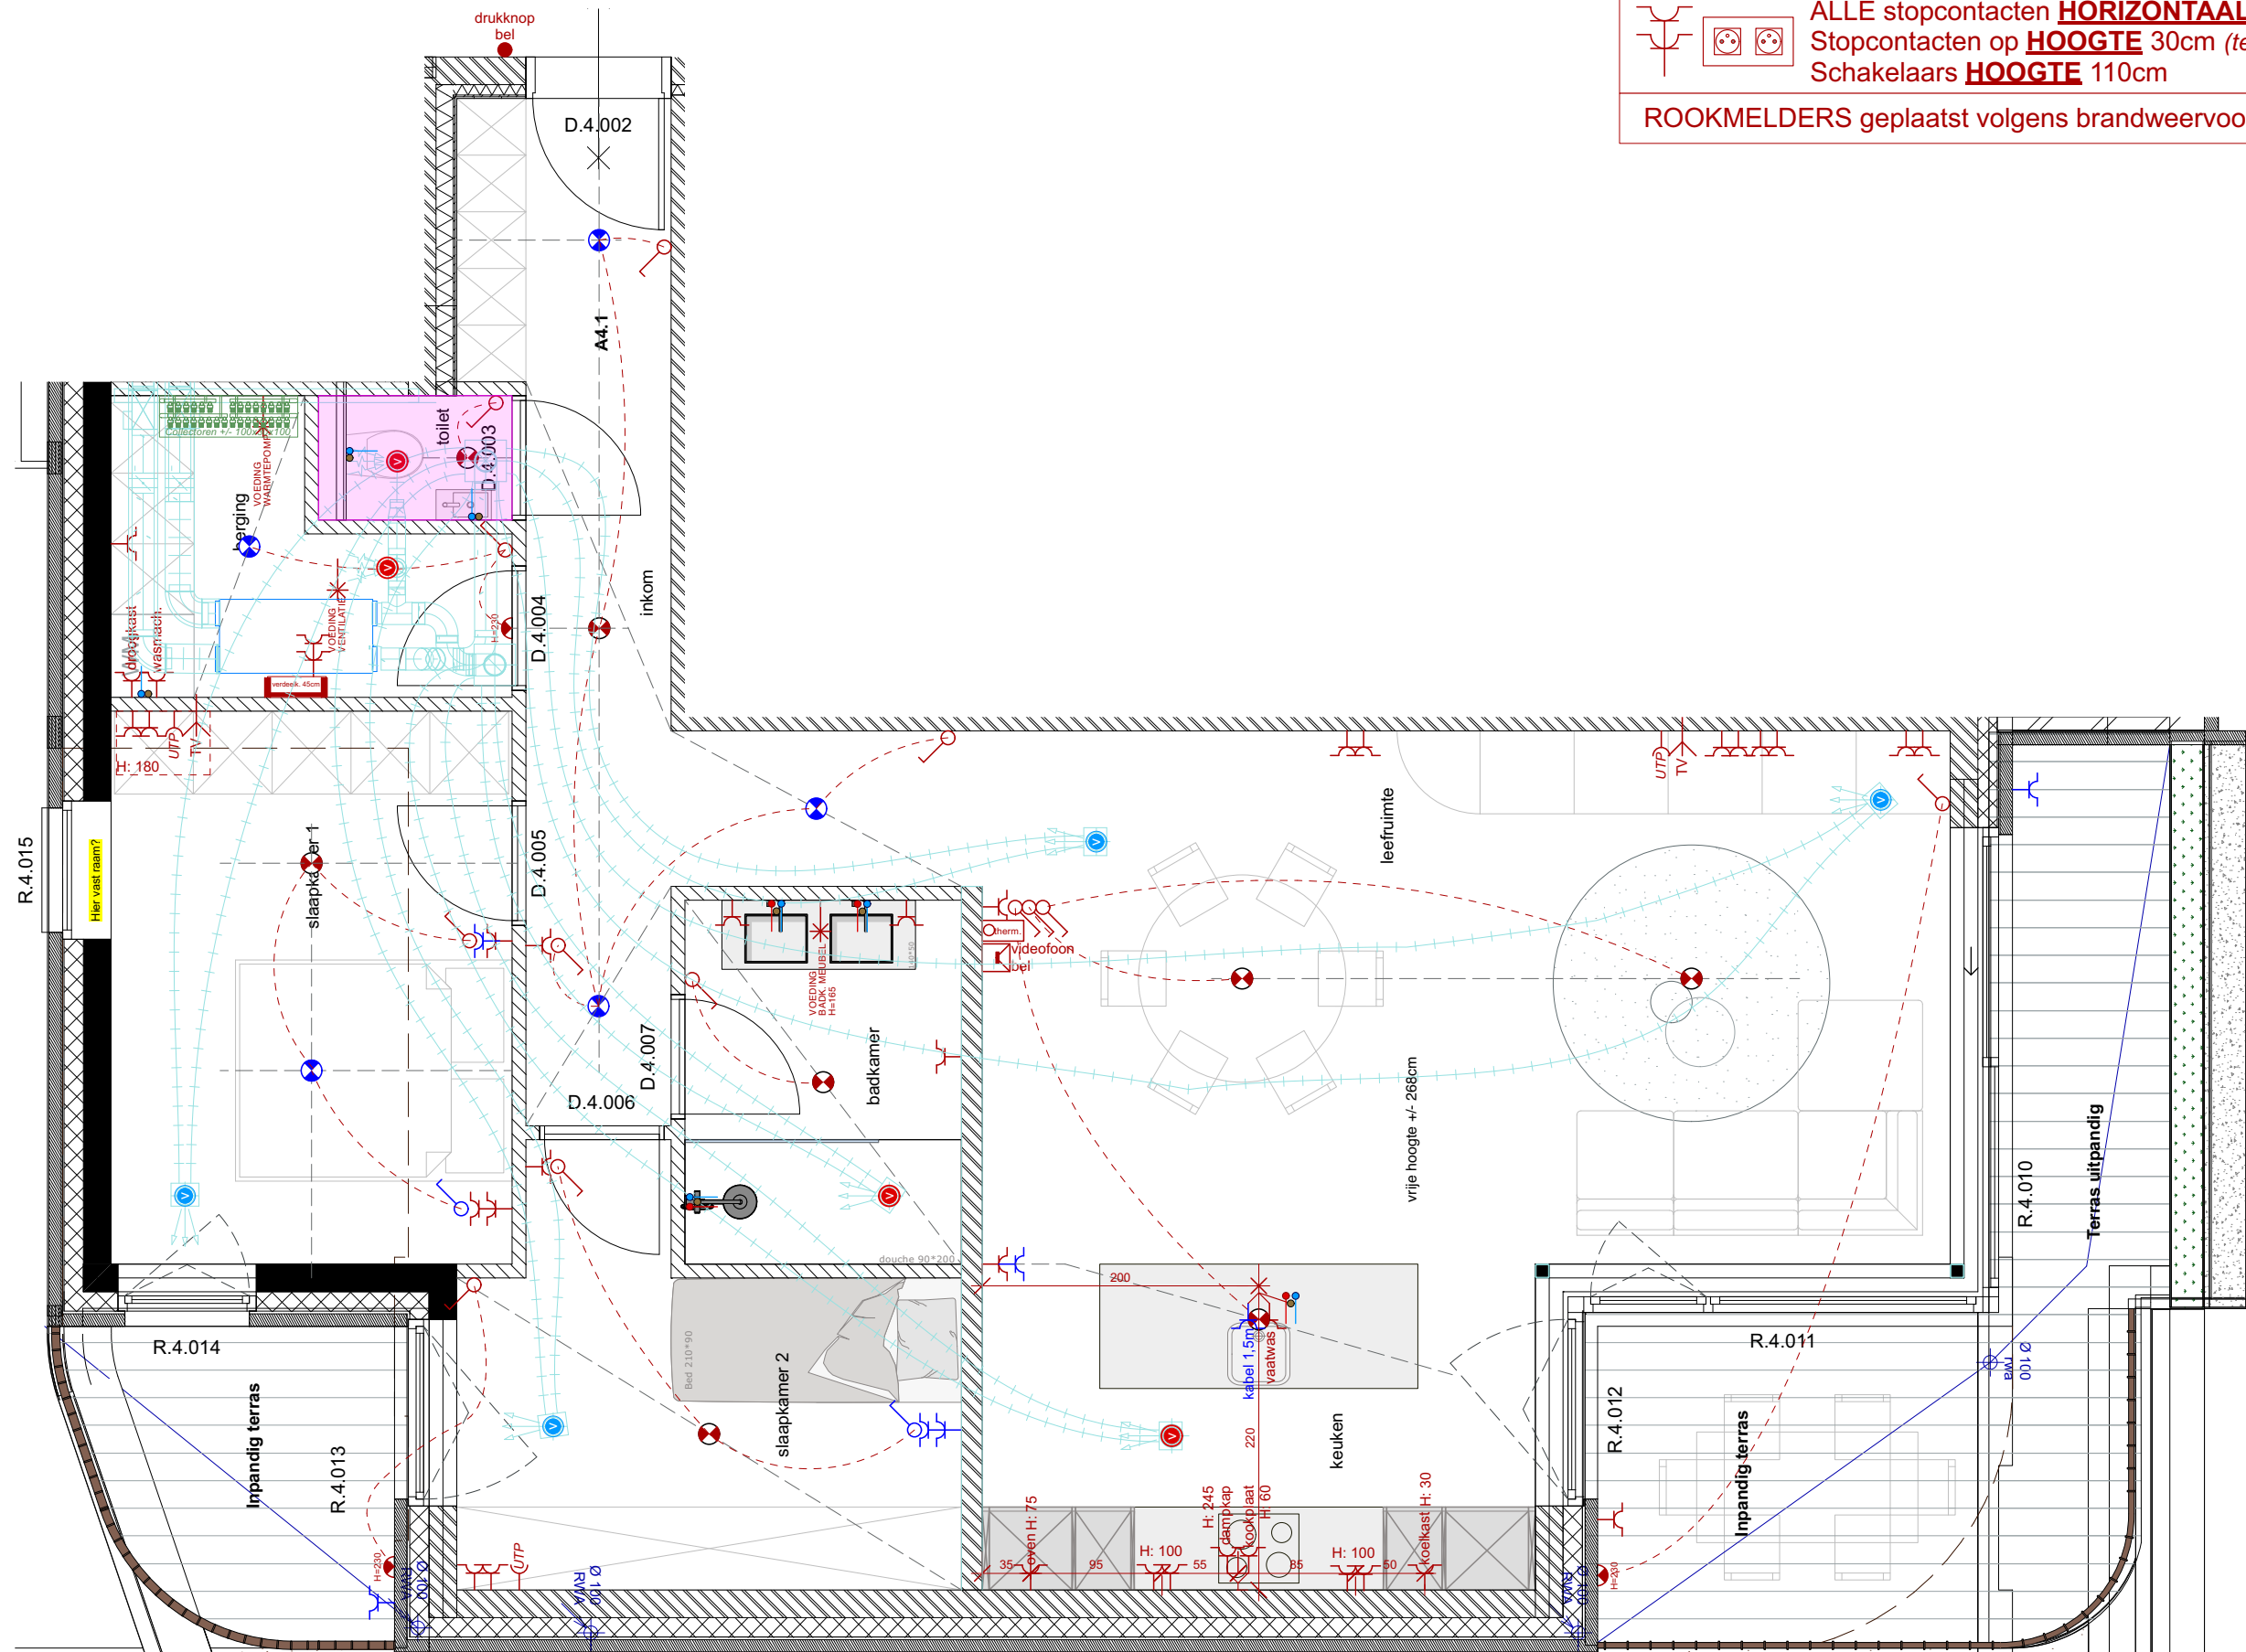

EXPERTS IN KLANTENBEGELEIDING  
 Ekkelgaarden 6M  
 3500 Hasselt  
 Tel. 011 / 27 07 10  
 info@liesenborghs.com



**havenue**  
 VOOR IEDEREEN EEN THUIS  
**DE BOULEVARD**  
 EXCLUSIEF WERKEN OP DE GROENE BOULEVARD

**PROJECT :**  
 'Havenue, De Boulevard'  
 Thonissenlaan  
 3500 Hasselt

**KOPER :**  
 XXX - XXX

**BASIS NIEUW APP. 4.1**

Parking - Berging

**D. 19/09/2025**


schaal 1/50

**DATUM WIJZIGING :**  
 1. 10/03/25 GOEDKEURING RUWBOW + TECHNIEKEN


**LEGENDE ELEKTRICITEIT :**

- verlichtingspunt
- verlichtingspunt wand
- enkel stopcontact
- dubbel stopcontact
- schakelaar (type te bepalen door elektricien)
- aansluiting TV (Coax)
- aansluiting telefoon
- aansluiting UTP (internet)
- Thermostaat
- videofoon
- voedingskabel
- drukknoop bel
- Toevoer WW+KW+afvoer

Plannen zijn eigendom van Liesenborghs en mogen niet gekopieerd worden of doorgegeven worden aan derden zonder toestemming. Alle maten dienen ter plaatse gecontroleerd te worden door de uitvoerder!!

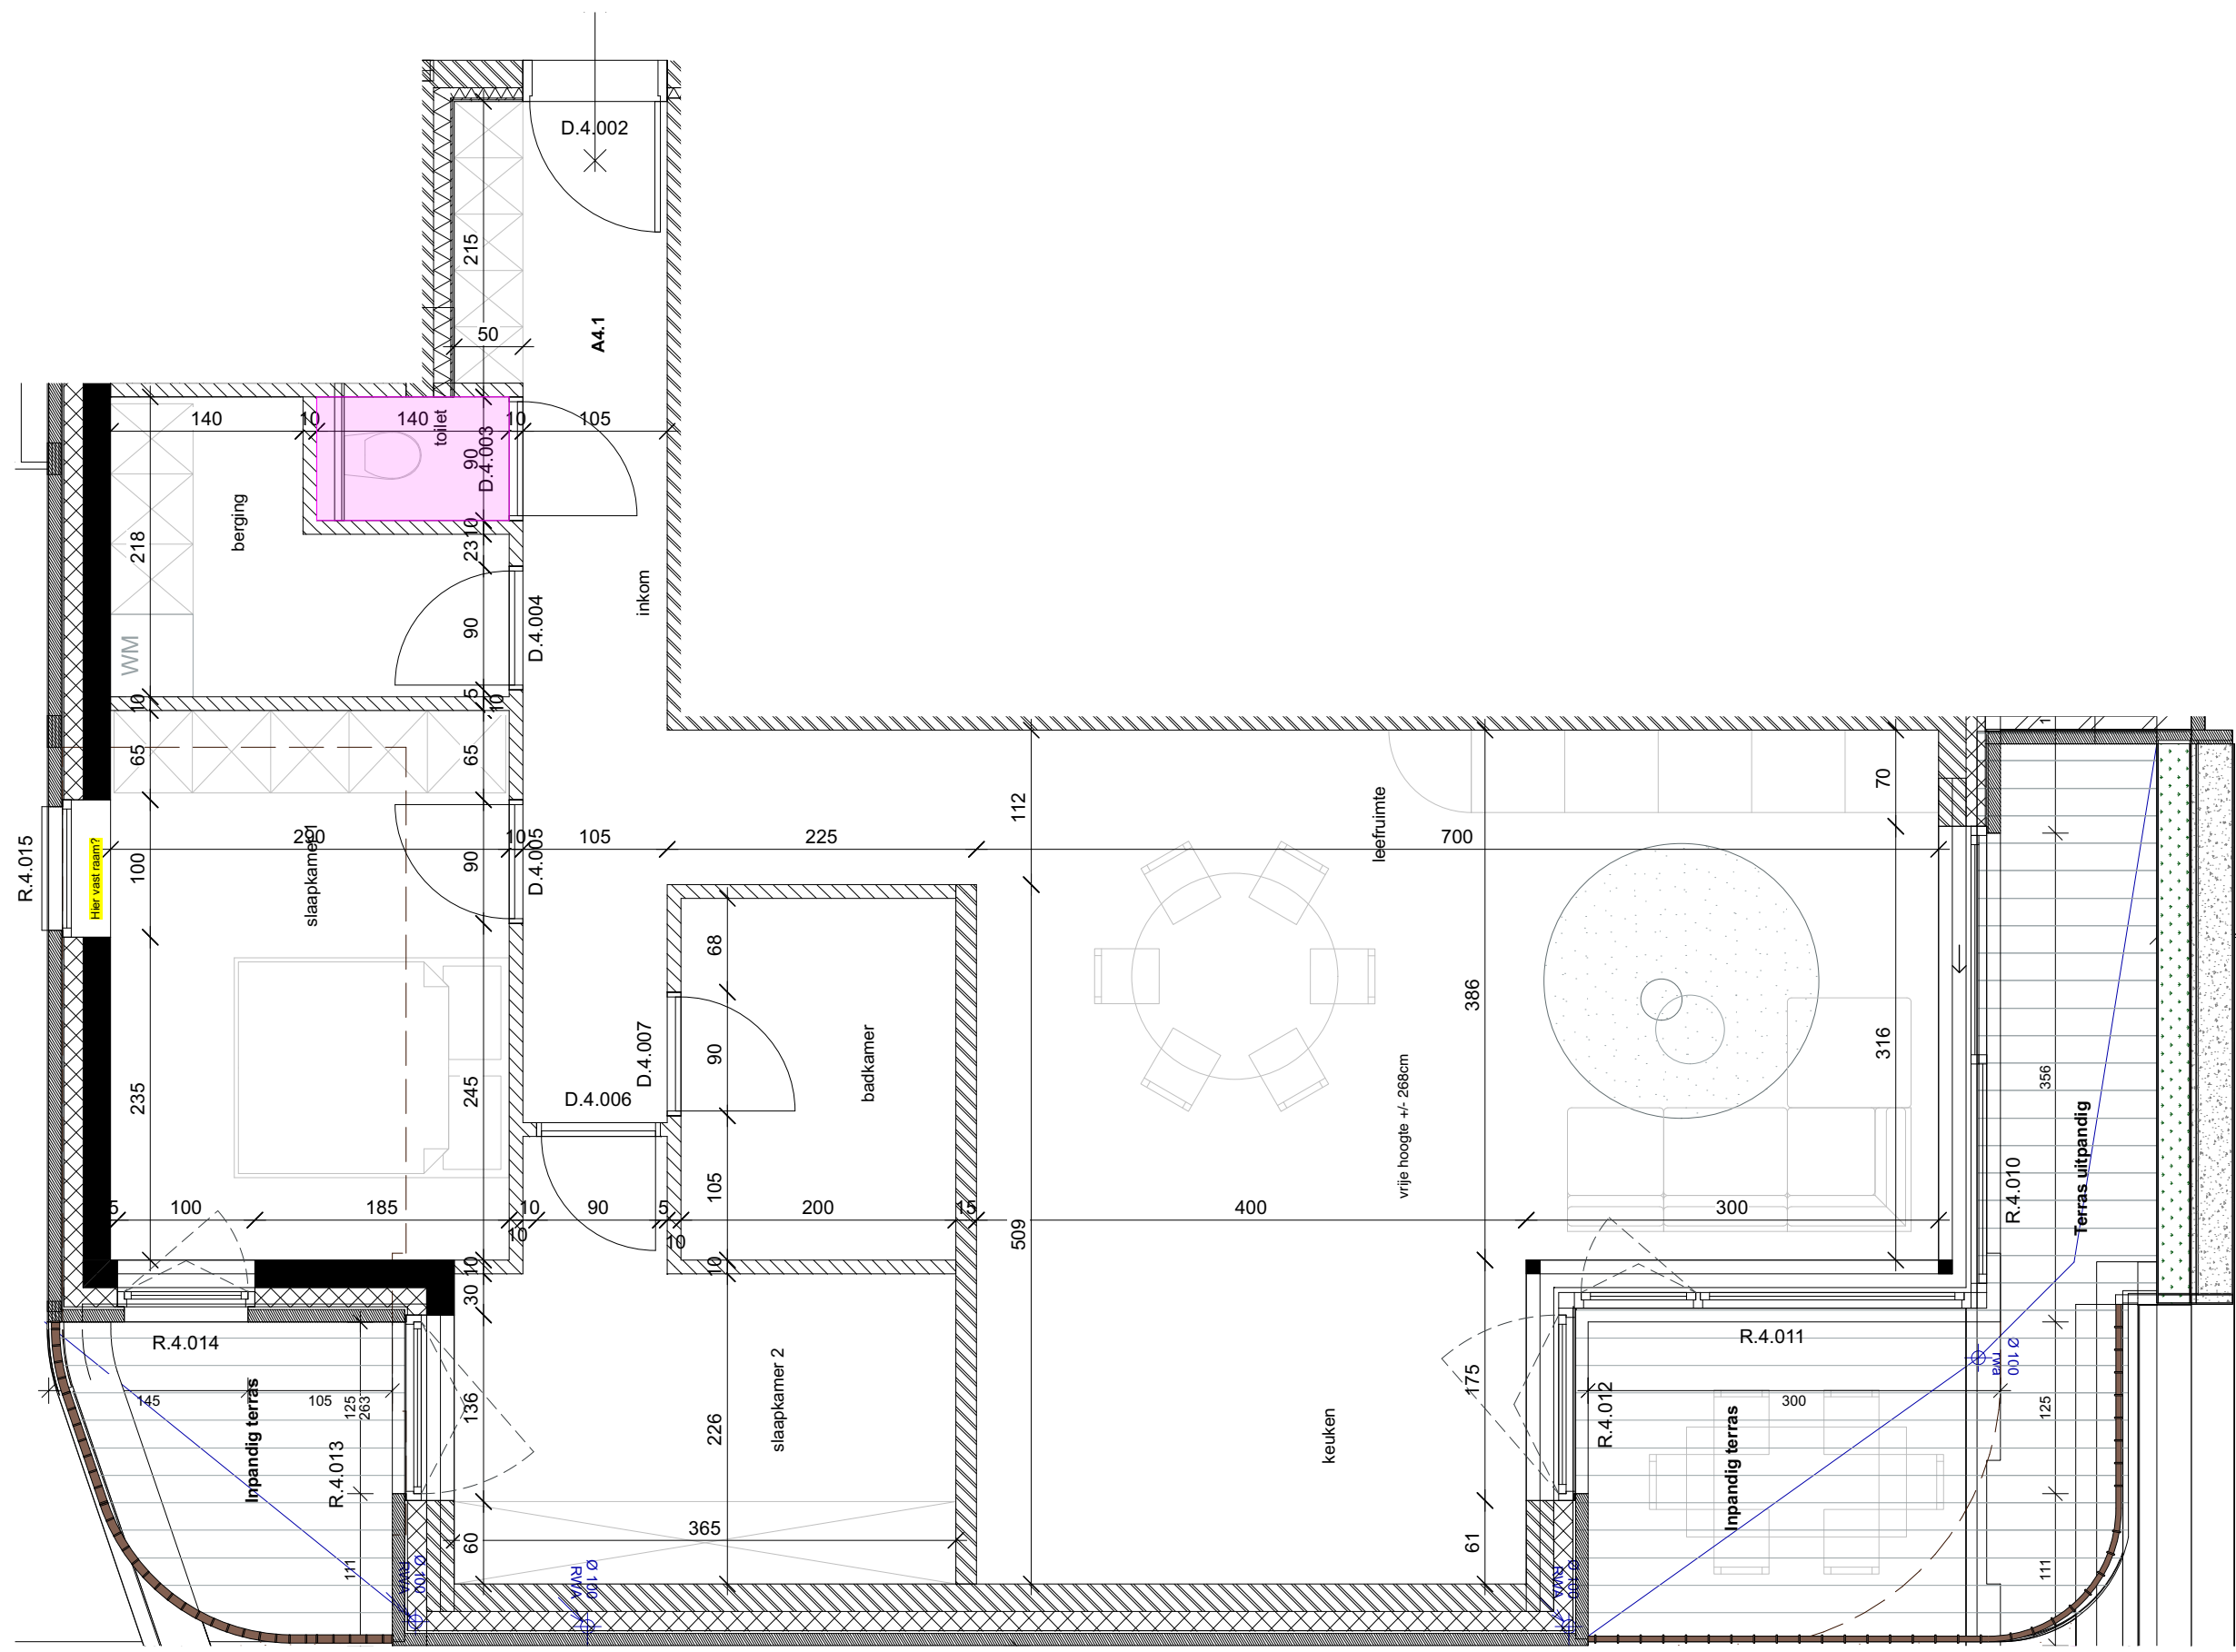

**LIESENBORGH'S**  
EXPERTS IN KLANTENBEGELEIDING  
Ekkelgaarden 6M  
3500 Hasselt  
Tel. 011 / 27 07 10  
info@liesenborghs.com

**vestio**  
hAVENUE  
VOOR IEDEREEN EEN THUIS  
DE BOULEVARD  
EXCLUSIEF WONEN OP DE GROENE BOULEVARD

**PROJECT:**  
'Havenue, De Boulevard'  
Thonissenlaan  
3500 Hasselt  
**KOPER:**  
XXX - XXX

**BASIS NIEUW APP. 4.1**  
Parking - Berging  
**D. 19/09/2025**  
schaal 1/50  
**DATUM WIJZIGING:**  
1. 10/03/25 GOEDKEURING RUWBOUW + TECHNIEKEN  
2. \_\_\_\_\_  
3. \_\_\_\_\_  
4. \_\_\_\_\_  
5. \_\_\_\_\_  
6. \_\_\_\_\_

- LEGENDE ELEKTRICITEIT :**
- verlichtingspunt
  - verlichtingspunt wand
  - enkel stopcontact
  - dubbel stopcontact
  - schakelaar (type te bepalen door elektriciens)
  - aansluiting TV (Coax)
  - aansluiting telefoon
  - aansluiting UTP (internet)
  - Thermostaat
  - videofoon
  - voedingskabel
  - drukknop bel
  - Toevoer WW+KW+afvoer

Plannen zijn eigendom van Liesenborghs en mogen niet gekopieerd worden of doorgegeven worden aan derden zonder toestemming. Alle maten dienen ter plaatse gecontroleerd te worden door de uitvoerder!!