



Boomgaardstraat 19

Strategisch woonproject (SWP)

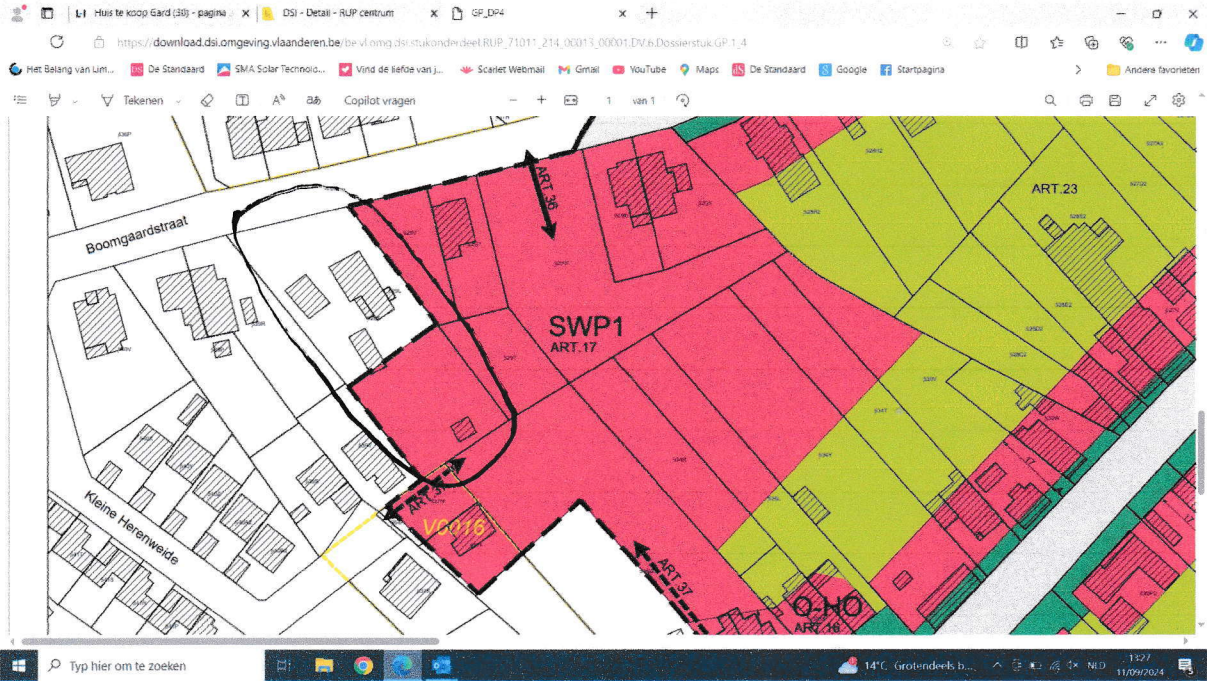

Europalaan 6

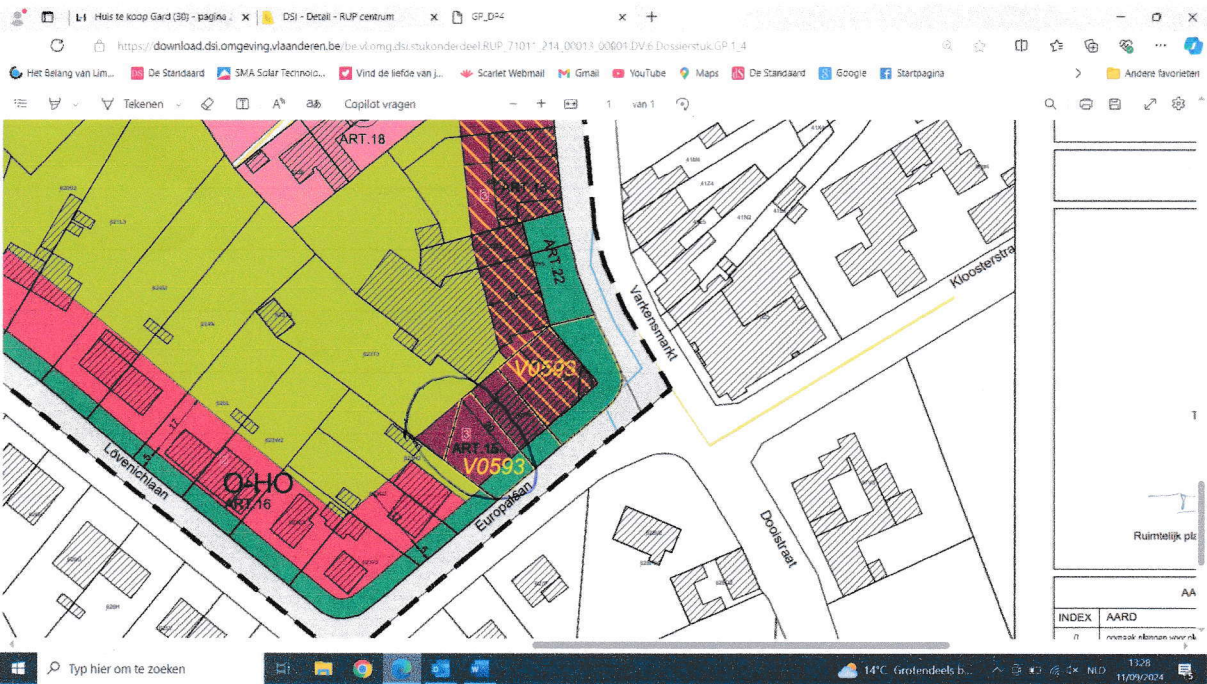




LEGENDE PUNTEN

- B.P. □ Zichtbare grenspaal
- ⊙ Paal - verlichting

LEGENDE LIJNEN

- Afsluiting - metaal met gaasdraad
- Afsluiting - beton
- Haag
- Terrestrisch gemeten gevel
- Perceelsgrens

OPMERKING
Lot 1 wordt ontsloten via perceel 627P.

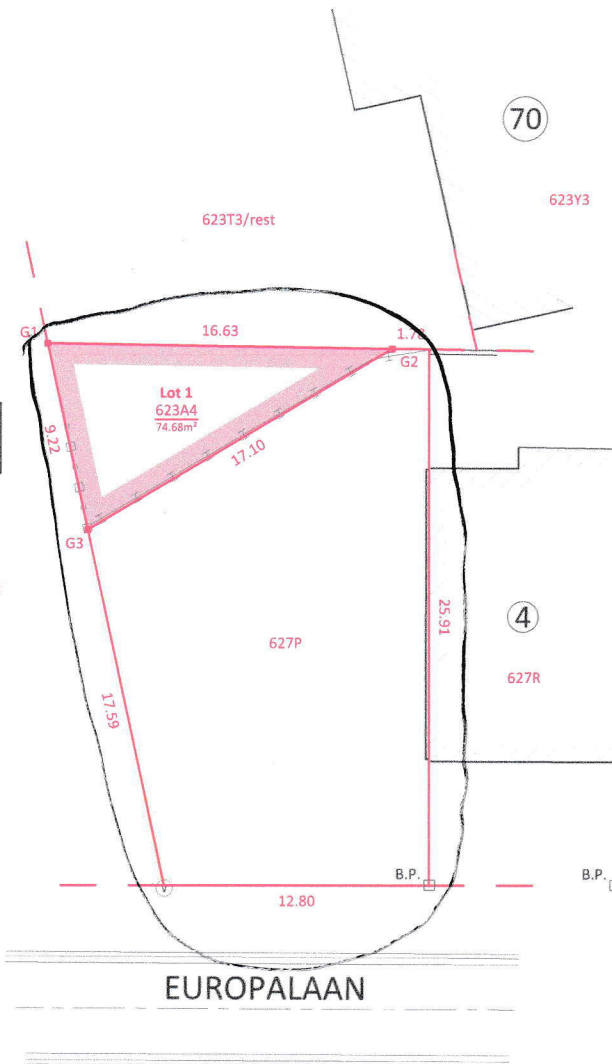

Coördinatentabel			
Nr	X	Y	Commentaar
G1	223724.98	177747.18	Niet gematerialiseerd
G2	223737.83	177757.73	Niet gematerialiseerd
G3	223732.29	177741.55	Niet gematerialiseerd

MOTIVATIE GRENSBEPALING

- G1-G2: nieuw grenssegment volgens overeenkomst partijen;
- niet gematerialiseerd.
- G2-G3: volgens verkavelingsplan beëdigd landmeter-expert Robert Palmans d.d. 15 mei 1987
- bestaande afsluiting.
- G3-G1: volgens feitelijke toestand, verlengde grenslijn perceel 627P
- deels bestaande afsluiting, deels niet gematerialiseerd.

WIJZIGINGEN

Index	Datum plan	Omschrijving
A	1 juli 2022	Opmaak plan
B	11 juli 2022	Toevoeging gereserveerde perceelsidentificatie en planreferentie AAPD
---	---	---
---	---	---

DIEPENBEEK

EUROPALAAN
Afdeling 3 Sectie G Nummer(s) 623T3

VERDELINGSPLAN

Dossiernummer: LVJ22_00579	Plannr. - index: VER01 - B
Datum opmeting: 27 juni 2022	Datum plan: 11 juli 2022
Gemeten door: JV	Getekend door: JV
Coördinatsys.: LB72	Schaal: 1/250
Hoogterefereentie: ---	Papierformaat: A3

Bij ondergetekende, landmeter-expert Vanloffelt Jeroen, beëdigd door de Rechtbank van Eerste Aanleg te Hasselt, Ingeschreven op het tableau van de Federale Raad van Landmeters/Experten onder L.A11161694.

Digitaal ondertekend door Jeroen Vanloffelt (signature)
Datum: 2022.07.11 14:37:34 +02'00'

Planreferentie AAPD: 71403-10265

Sanitstraat 45, 3590 Diepenbeek
+32 (0)499 70 56 16 - info@landmetervanloffelt.be
www.landmetervanloffelt.be
RPN Antwerpen, afdeling Hasselt - BE 0660.833.278

Vanloffelt
Landmeterskantoor

LEGENDE

WEGDEK IN K.W.S.-VERHARDING

BESTAAANDE GEBOUWEN

BESTAAANDE PAALSTEEN

PUNT HOOGTEMETING


AFSLUITING IN BETONPLATEN

ELECTRICITEITSPAAL

INSPECTIEPUT RIOOL

LAANBOOM

VERPLICHT TE NEMEN INRIT VOOR DE ONTWERP-WONING
OP HET BETREFFENDE VERKAVELINGSLOT

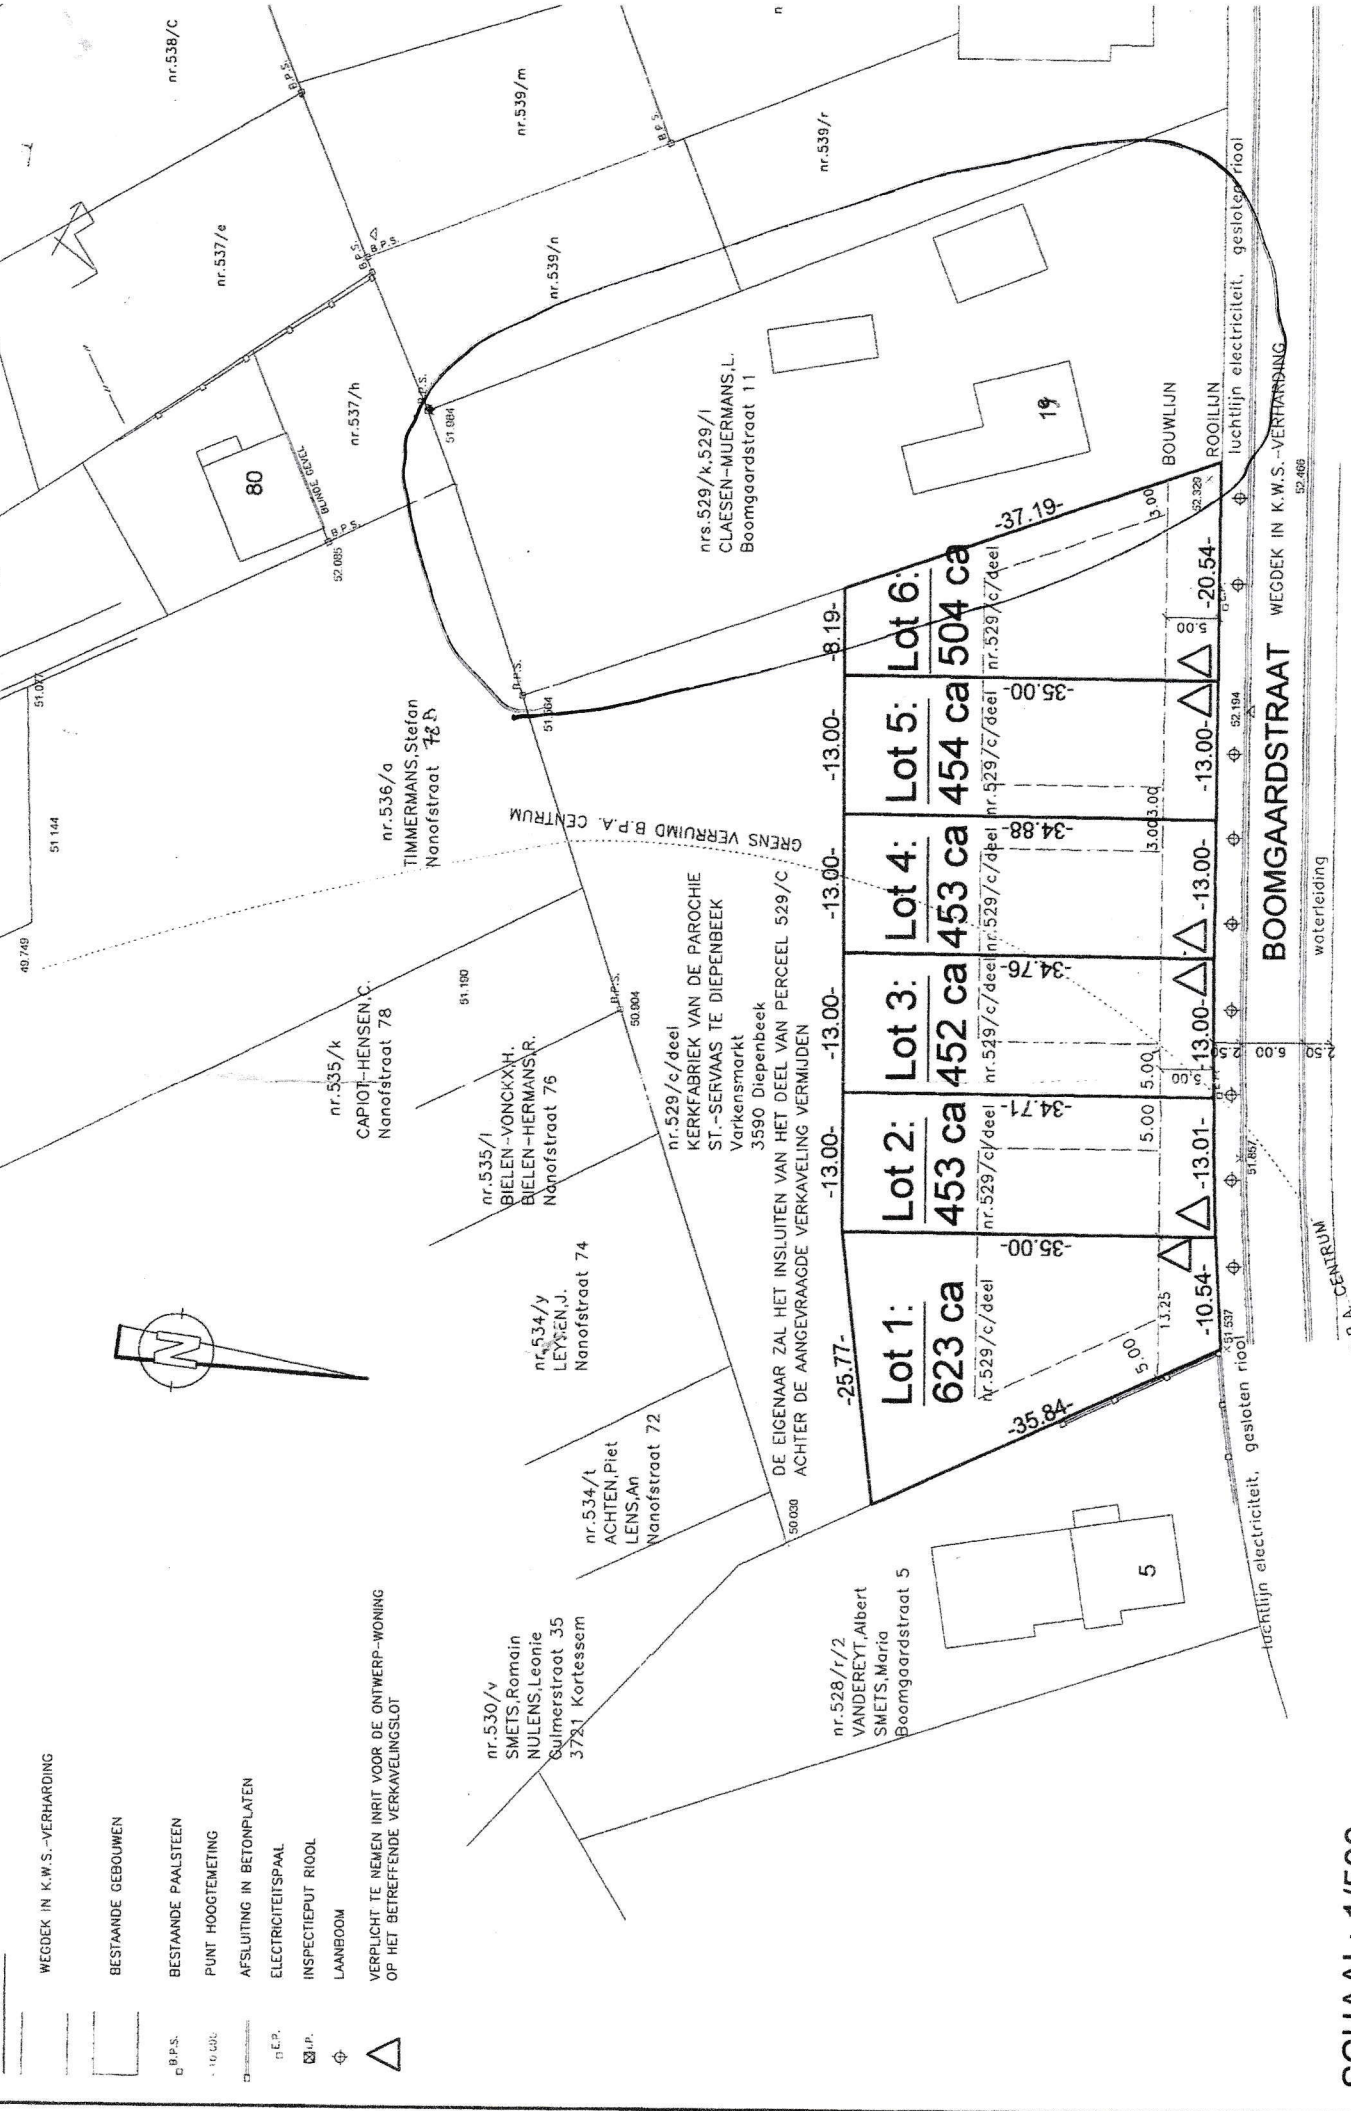

SCHAAL: 1/500