

VERSLAG VAN ONDERZOEK

Nr. onderzoek:			
Datum onderzoek:	20/11/12		
Aard onderzoek:	Gelijkvormigheidsonderzoek van een elektrische installatie		
Type lokaal:	☐ huis x appartement 3.3		
Plaats onderzoek:	Kerklaan 13 bus 3.3 3590 Diepenbeek		
Eigenaar:	Som Project		
Installateur:	Electro Vannut	BTW (of Ik):	
Inspecteur:	Vanrompaey		
Distributienetbeheerder:	Infrax		
Onderzoek	De installatie werd gecontroleerd volgens de voorschriften van het A.R.E.I. art. 270/86		
<u>Dienstspanning:</u>	230 V		
<u>Aankomstleiding:</u>	XVB 4 x 10 mm ²		
<u>Beveiliging:</u>	40 A		
<u>Isolatiweerstand:</u>	> 10 megaohm		
<u>Aardingsweerstand:</u>	10 ohm	<u>Aardelektrode:</u>	Ius
<u>Algemene differentieelstroominrichting:</u>	Idn: 300.mA	In: 40 A	2 p Type: A
<u>Aantal kringen:</u>	1 tot 11		
<u>Bijkomende differentieelstroominrichting:</u>	Idn: 30 mA	In: 40 A	2 p Type: A
	Voor kringen nrs.: 1 tot 11		
Inbreuken	geen		

BESLUIT De installatie is conform met het A.R.E.I. en mag in dienst gesteld worden

De algemene differentieelschakelaar is verzegeld met een loodje met het teken E.T.
Het ééndraadschema en opstellingsschema werden voor gezien getekend.

Overeenkomstig artikel 274 van het A.R.E.I., moeten zonder vertraging de werken worden uitgevoerd die nodig zijn om de vastgestelde inbreuken te doen verdwijnen en moeten alle gepaste maatregelen getroffen worden opdat bij het in dienst blijven van de installatie de inbreuken geen gevaar zouden vormen voor de personen of goederen.

Het controlebezoek voorzien door art. 271 van het A.R.E.I. moet uiterlijk plaats hebben op: 21/12/2036

De Inspecteur

Voor de Technische Directie

Digitally Signed by Erik Van Rompaey (Authentication)
DN: CN=Erik Van Rompaey (Authentication), C=BE

Erwin De Laet
Technical Manager

Date: 21/12/2011 19:46:49

Reason:

Location:



APP.ELST3.N.V.01 - 08.10.08

HBC: 710100033

DEXA: 018.01.17400.15

IBAN nr. BE74 041 0050 0033

BIC adres: HAEDEB33

BTW/VAT: BE0434.433.603

APR Brussel


info@electro-test.be


www.electro-test.be

1/1

ieldigheid
nbekend

Project: Vista	Klantnaam:	Woning nr. app. 3.2	Huisnr. 13 bus 33
1 Vents: Kortlaan, Diapenboek	Garage/parking: P6	Kelder:-	
Schaal: 1/75	Datum: 11.05.2011 MW		

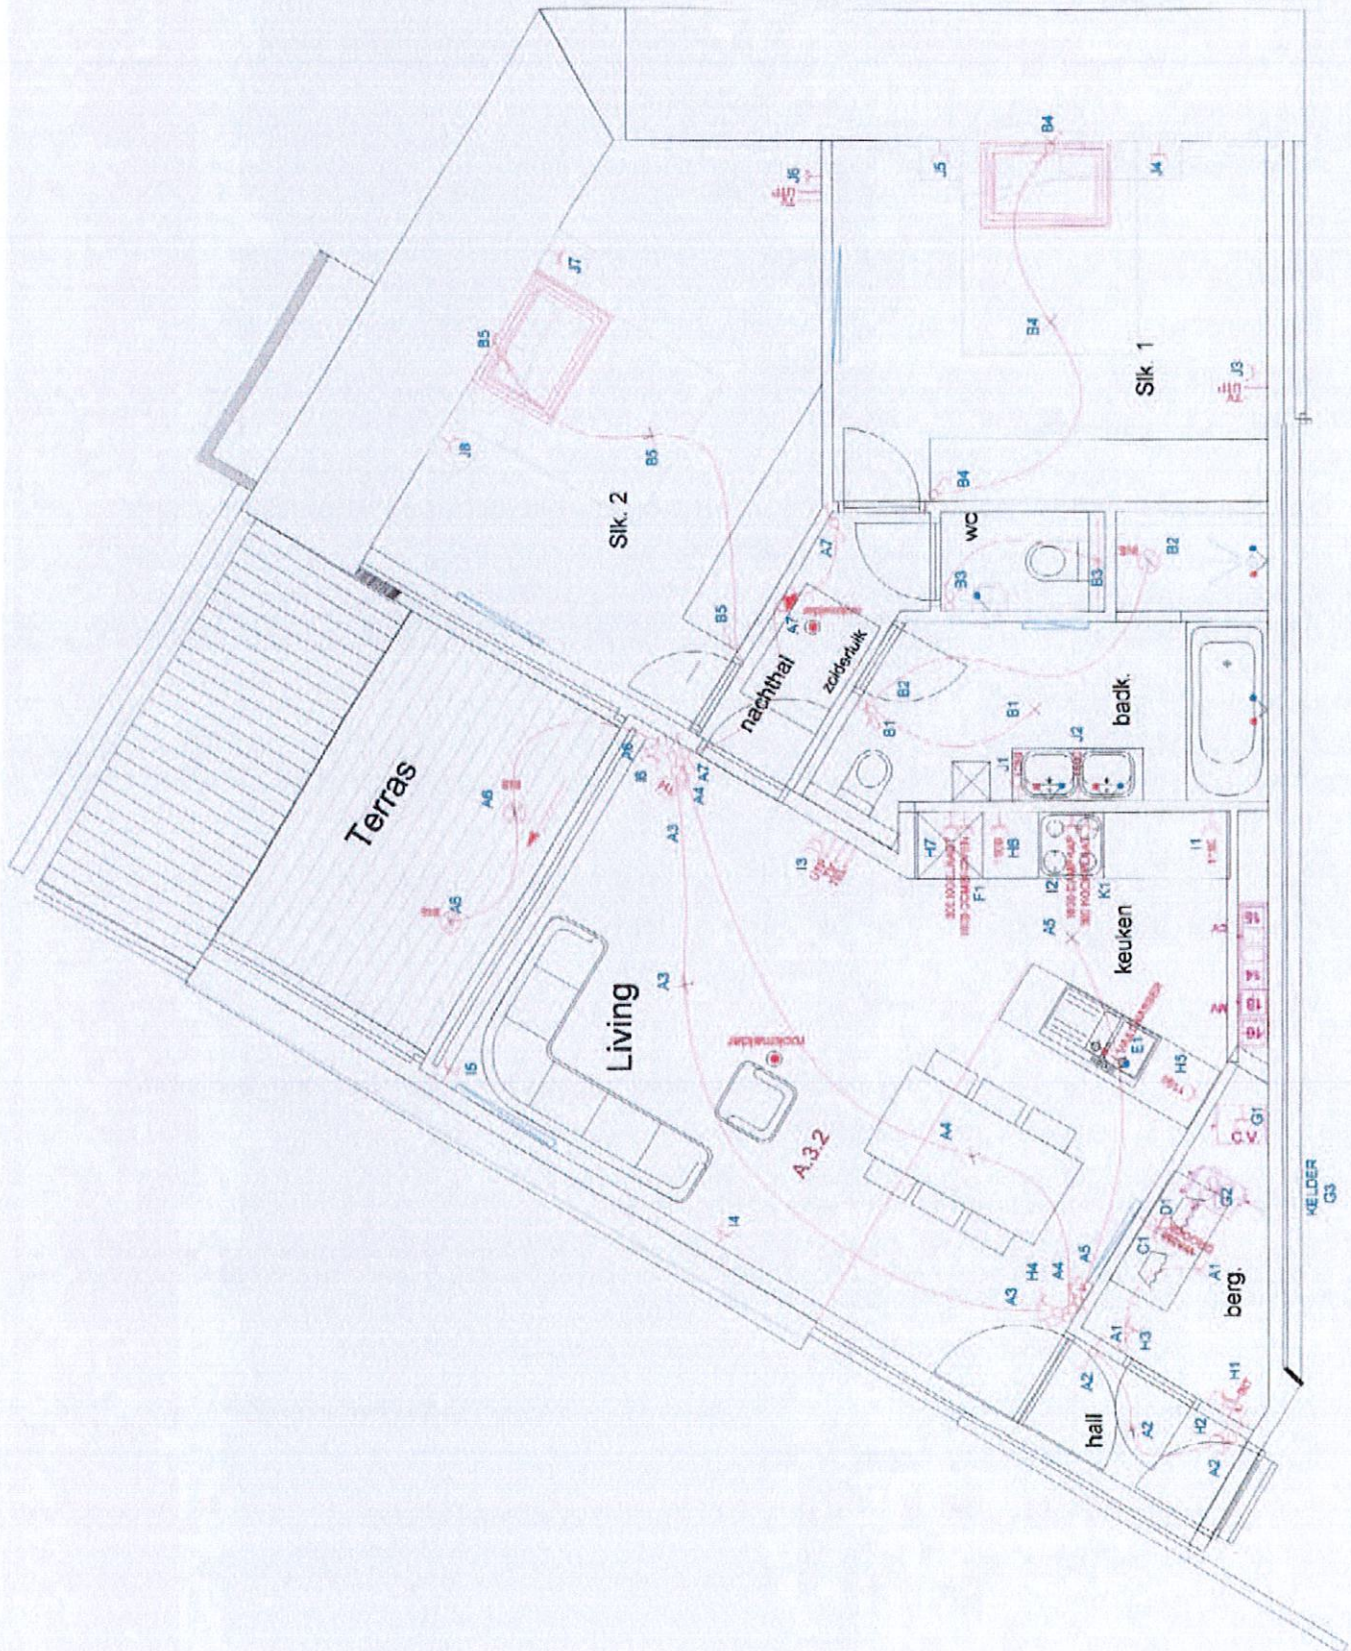

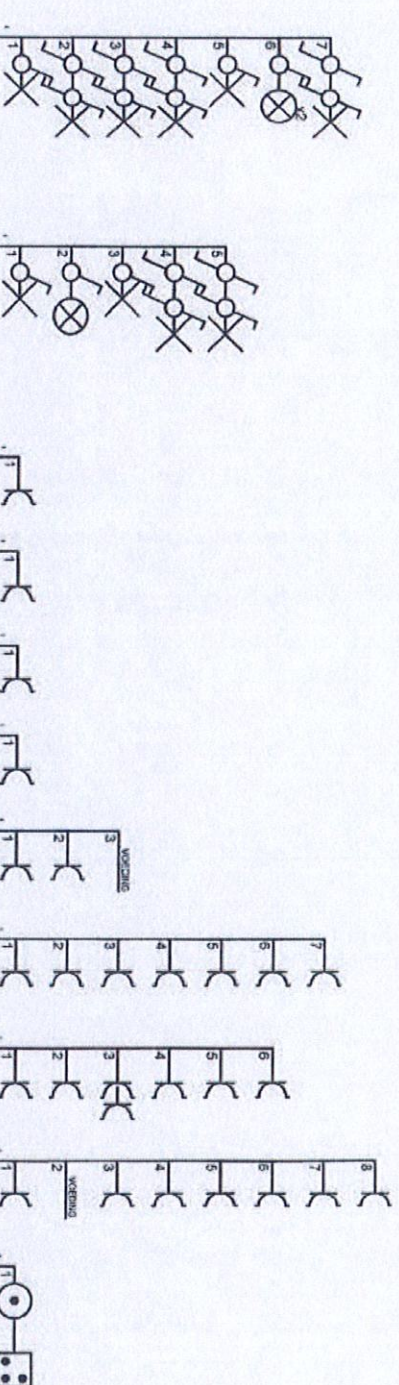

15 ohm
4X400V
EXVB 4X10mm²
A 300mA 40A

D1
1,50mm 40A 2P Classe A

Afgeev. erkend organisme
20.12.2012

Klant
SOMPROJECT
VISTA
APP 3-2

Verantw. uitvoering
20.12.2012

ELECTRO-TEST v.z.w.
Erkend controlorganisatie
Erik VAN ROMPREY

BVBA VANNUT
ELECTRICITEITSWERKEN
DOMOTICA
TEL 011/591966 STEVOORT

Tel. : 01172.05.05