


Elektriciteit:
*type schakelmateriaal: standaard Niko orignal white
*Multimedia komt toe en vertrekt in de berging van het appartement: het contract met de belgacom of telenet moet worden afgesloten door de klant na oplevering
*stopcontacten standaard op hoogte 30 cm boven de vloerpas
tenzij anders vermeld
*schakelaars standaard op hoogte 110 cm boven de vloerpas
*gegroepeerde stopcontacten worden horizontaal voorzien (naast elkaar)
behalve voor buitenstopcontacten en opbouw
*alle stopcontacten boven wastafels en keukenbladen staan op een hoogte van 110 cm boven de vloerpas
*elektrische aansluitingen keuken volgens plan Kookhuis
*elektrische aansluitingen badkamer volgens technische fiches Lambrechts

Verluchting:
*Type verluchting: C+evo
*Type rooster: PURO

CV
*radiatoren zijn standaard van het type Radson integra (RI)
en radson Java (RJ) handdoekdrager in de badkamer
*afmetingen radiatoren zijn richtinggevend en worden definitief bepaald door de installateur
*droogkast is condenserend

Sanitair
*plaatsing toestellen volgens plan en technische fiches Lambrechts

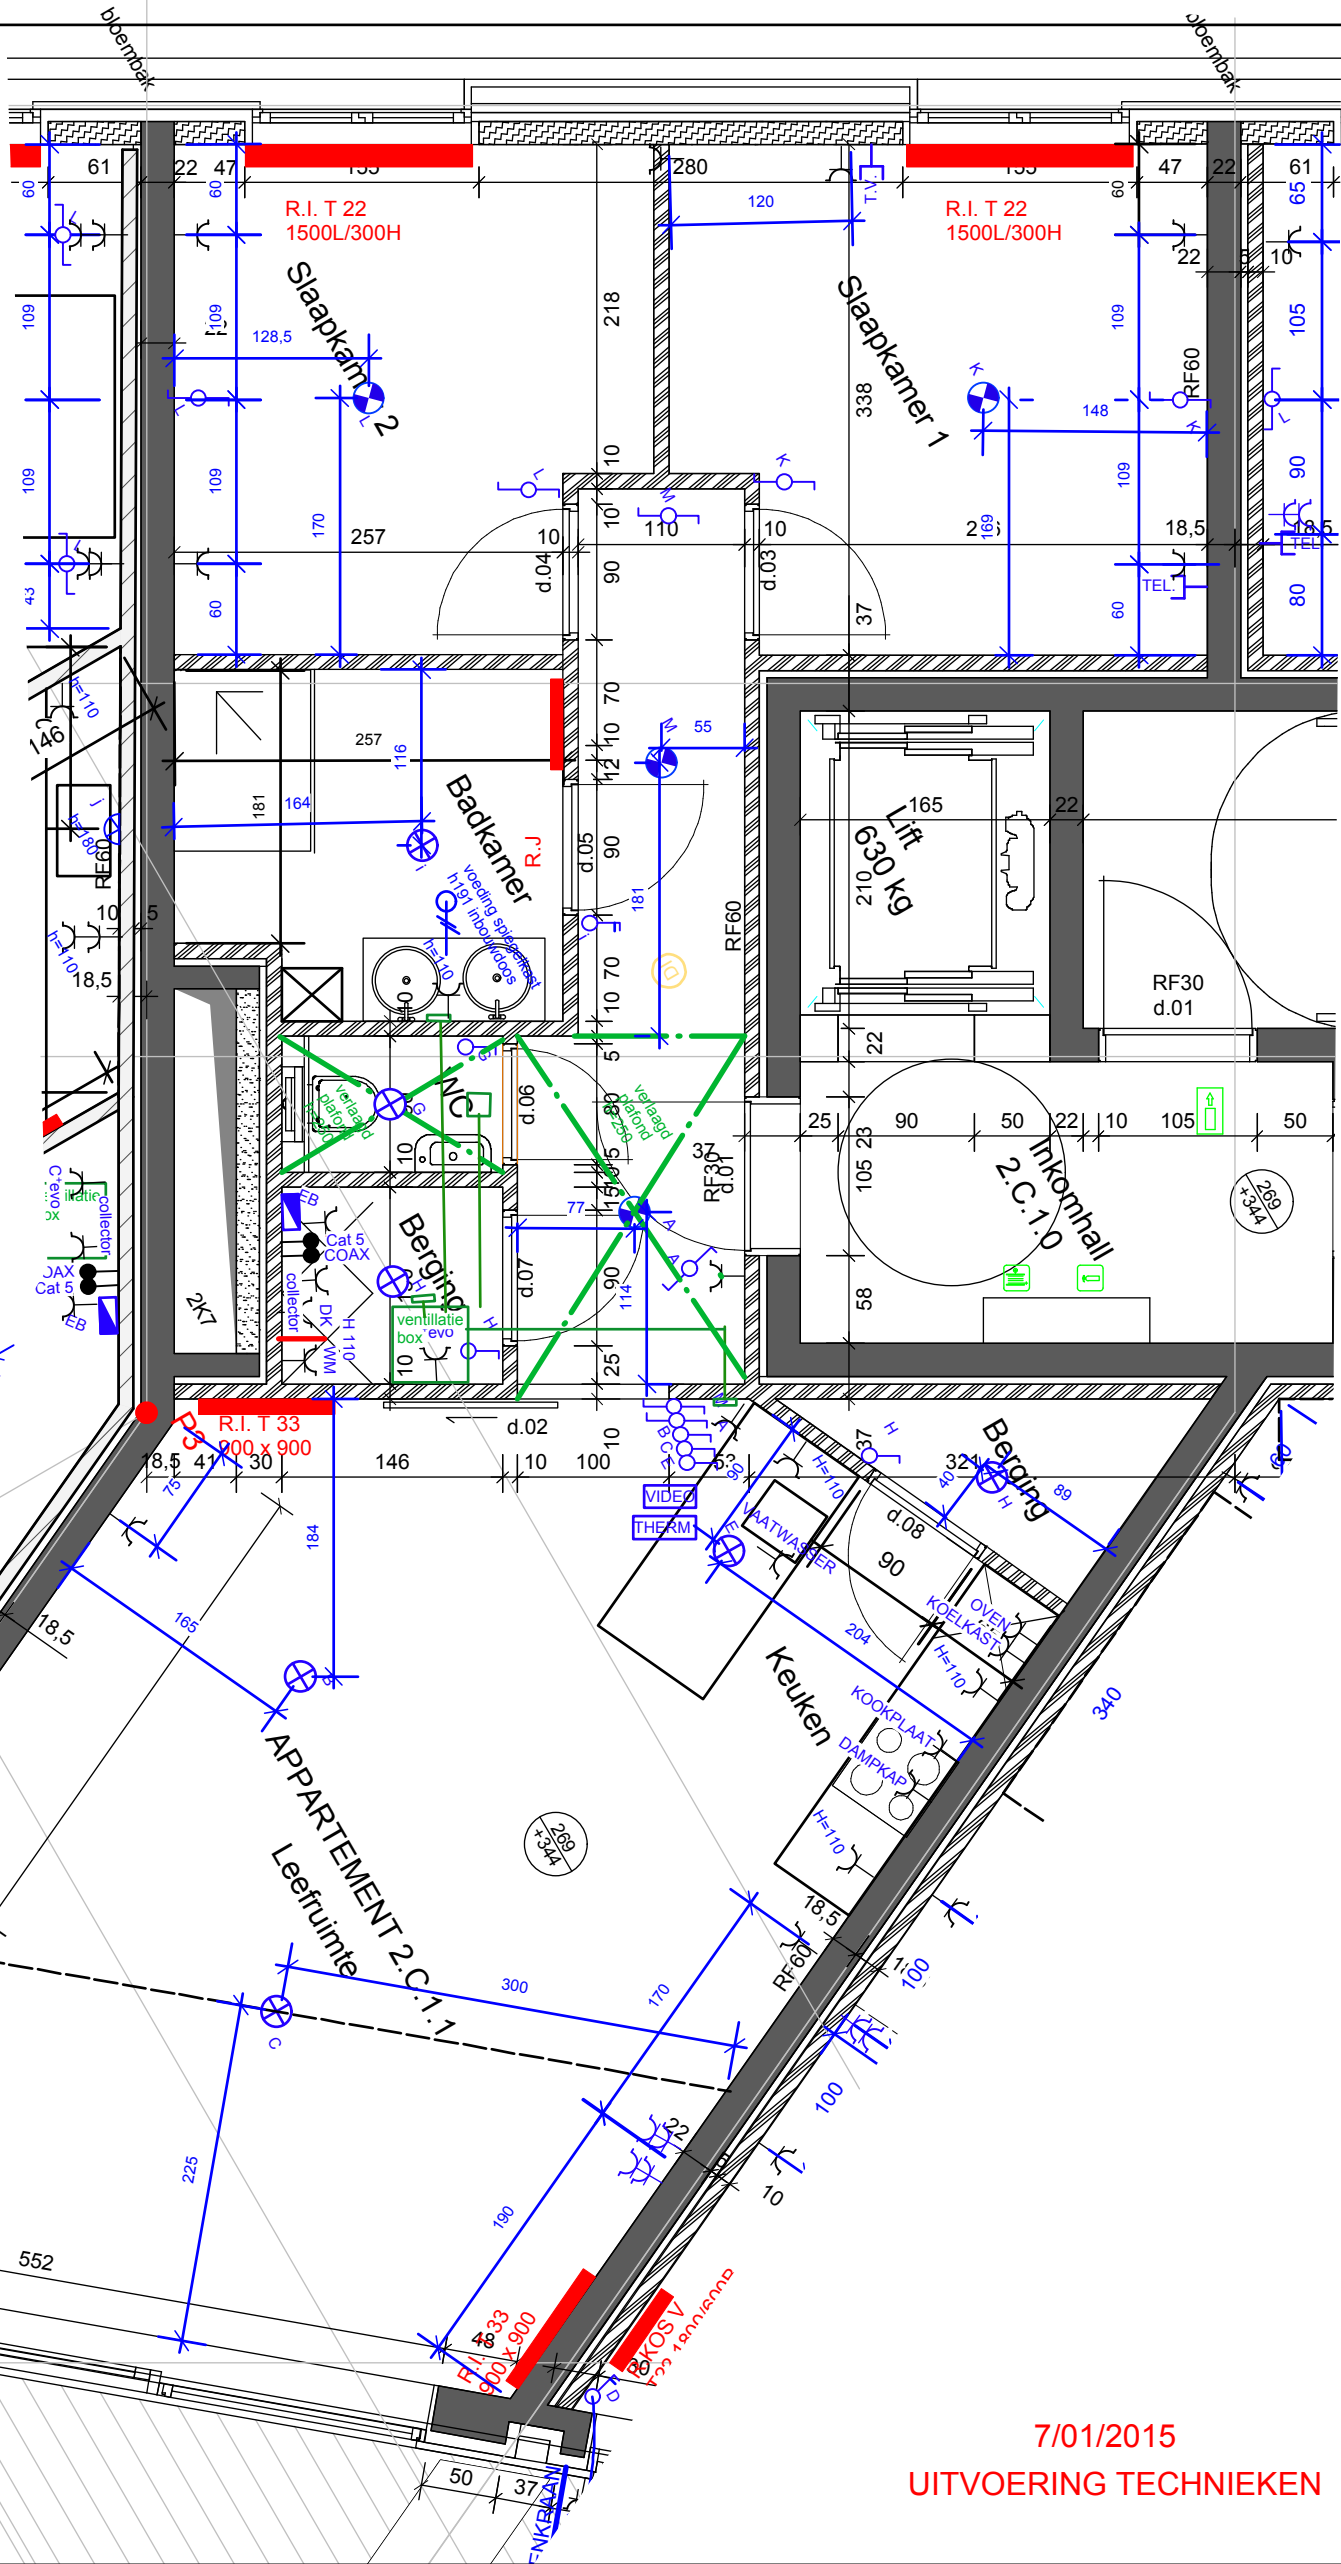

7/01/2015
UITVOERING TECHNIEKEN

LEGENDE

- | | | | | | |
|--|------------------------------|--|--------------------|--|----------------------|
| | schakelaar - enkelpolig | | stopcontact enkel | | internet aansluiting |
| | schakelaar - kruis en wissel | | stopcontact dubbel | | telefoonaansluiting |
| | schakelaar - dubbelpolig | | branddetectie | | tv-aansluiting |
| | lichtpunt | | voedingskabel | | wandrooster |

GARAGE/STAANPL
BERGING



Kantoor:
Havermarkt 45
3500 Hasselt
Tel: 011-21 11 52
Fax: 011-26 18 40

Project
Zuidzicht II
Appartement 2C1.1
Scheepvaartlaan 42/1.01

Klant
Gyseman - Beckers

Discipline	Tekening	Size	P.L.
TECHNIEKEN	1ste Verdieping	A3	B.K.