
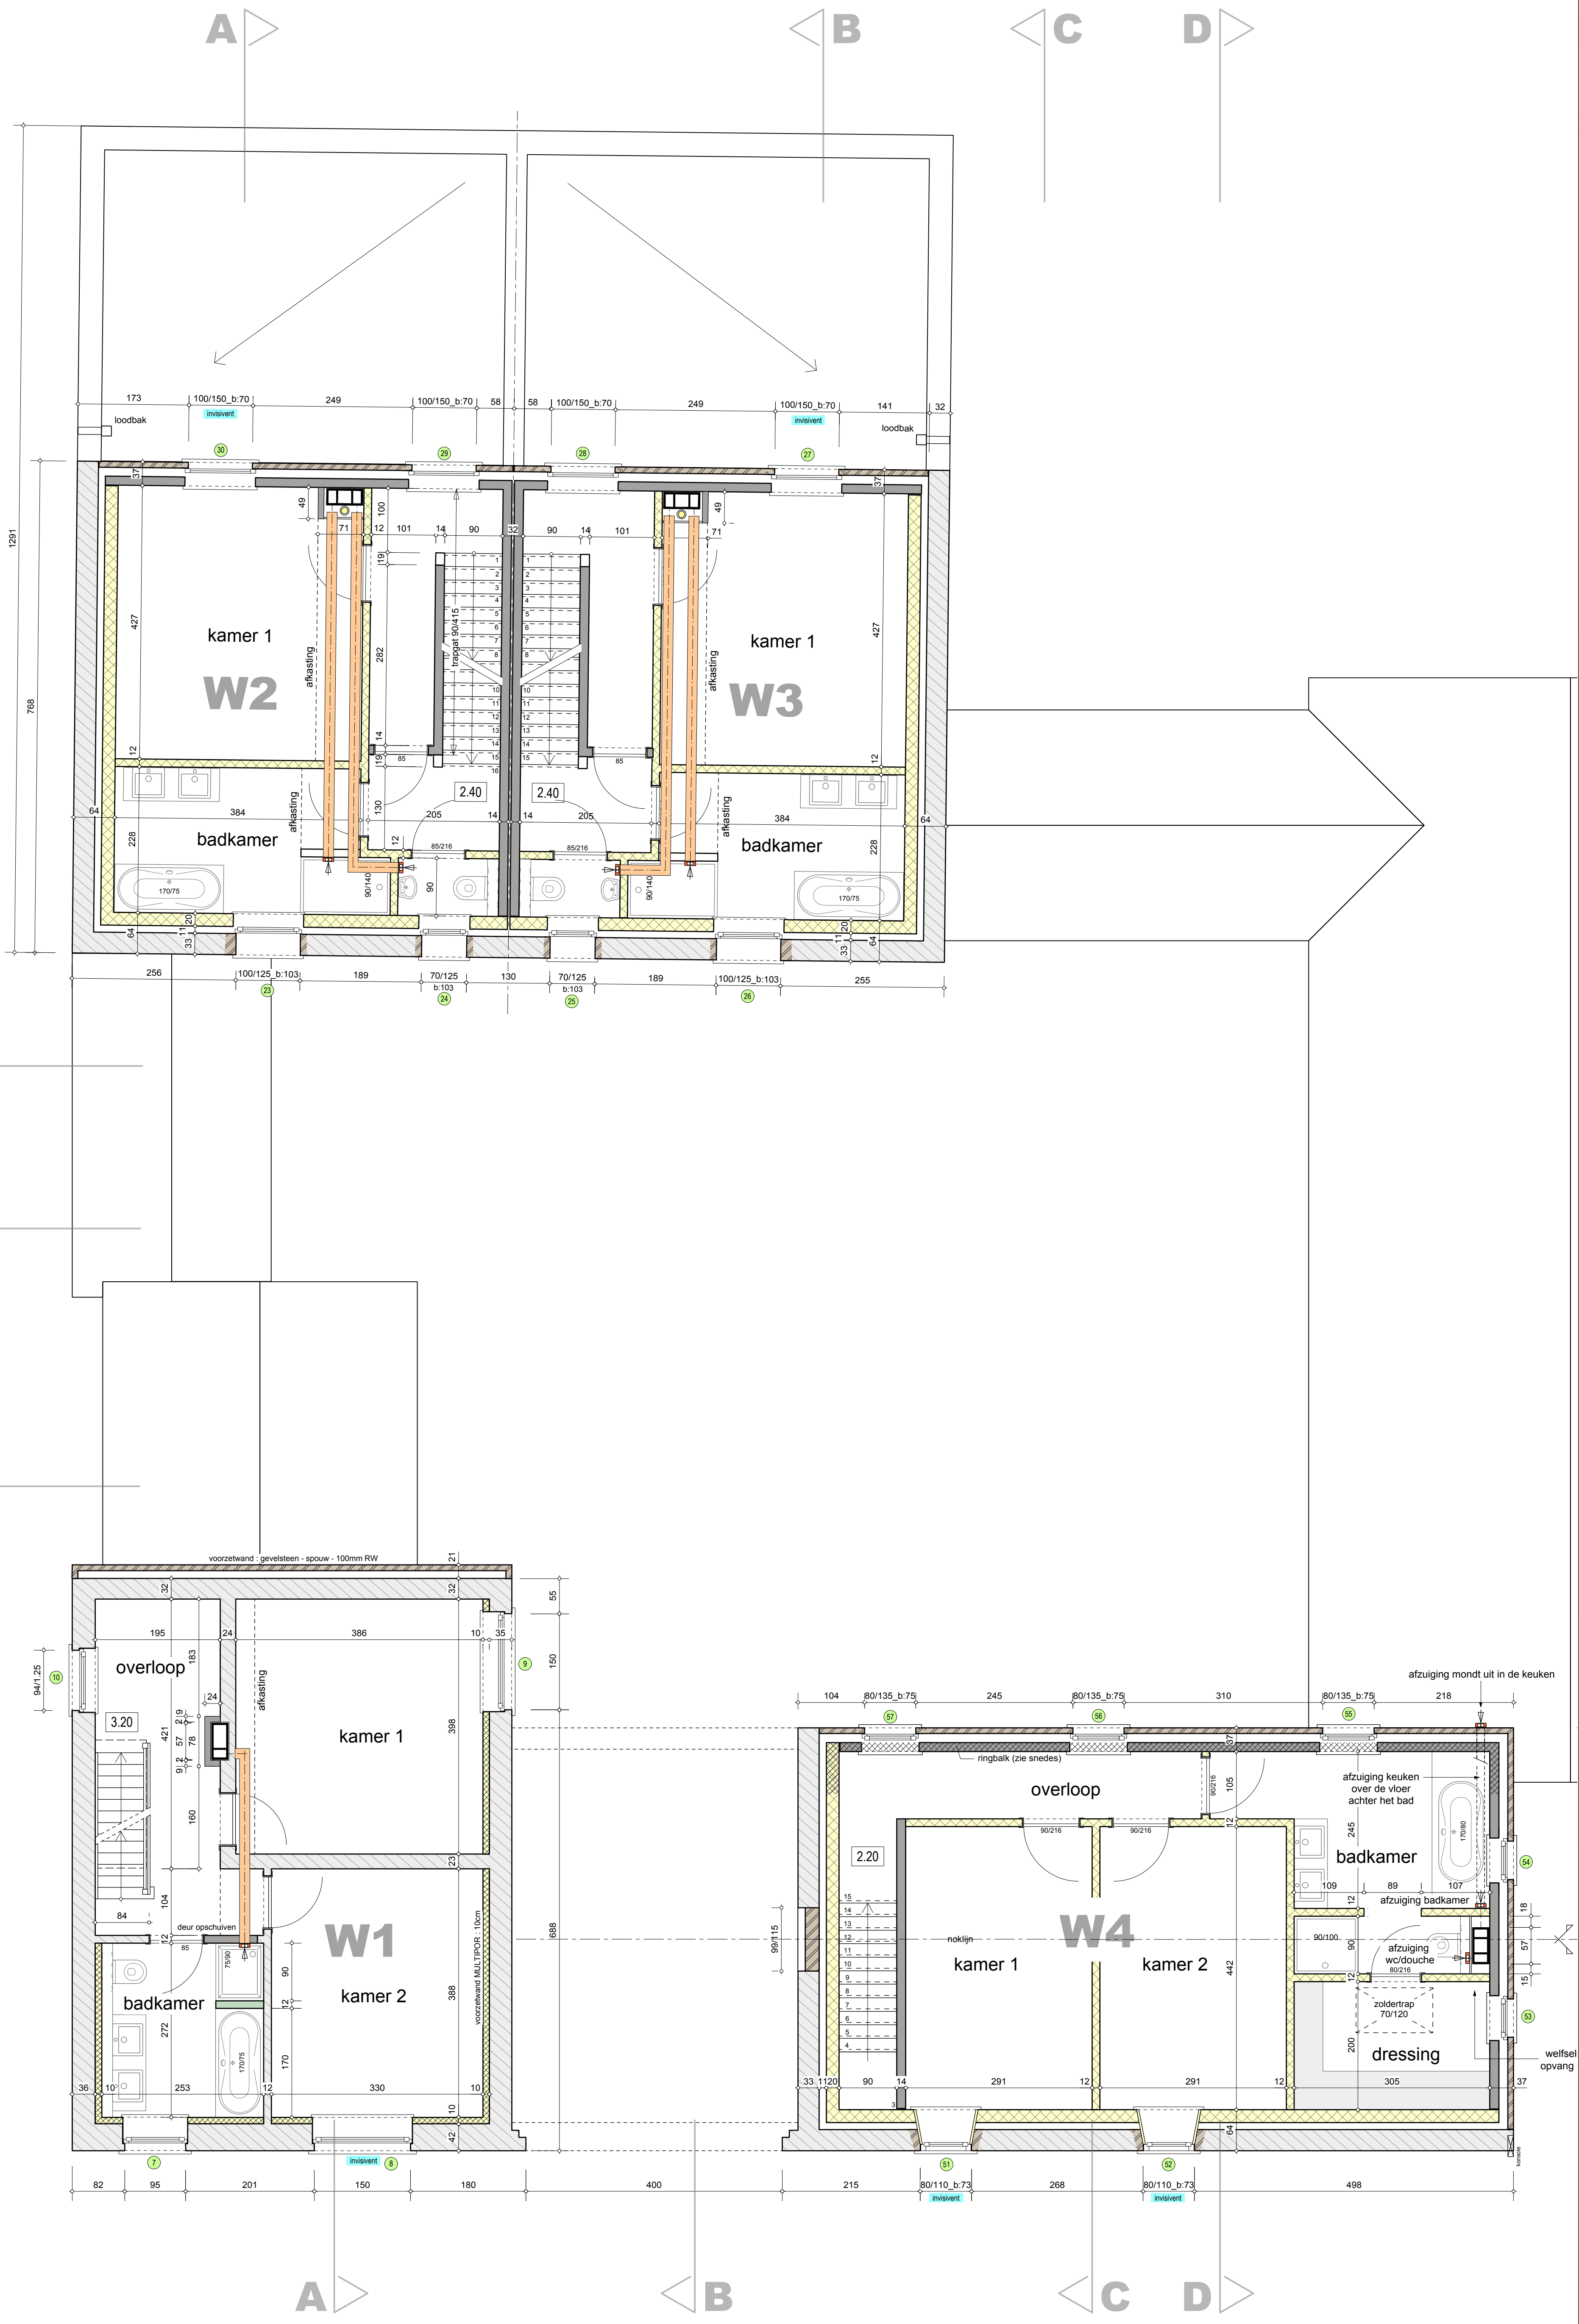
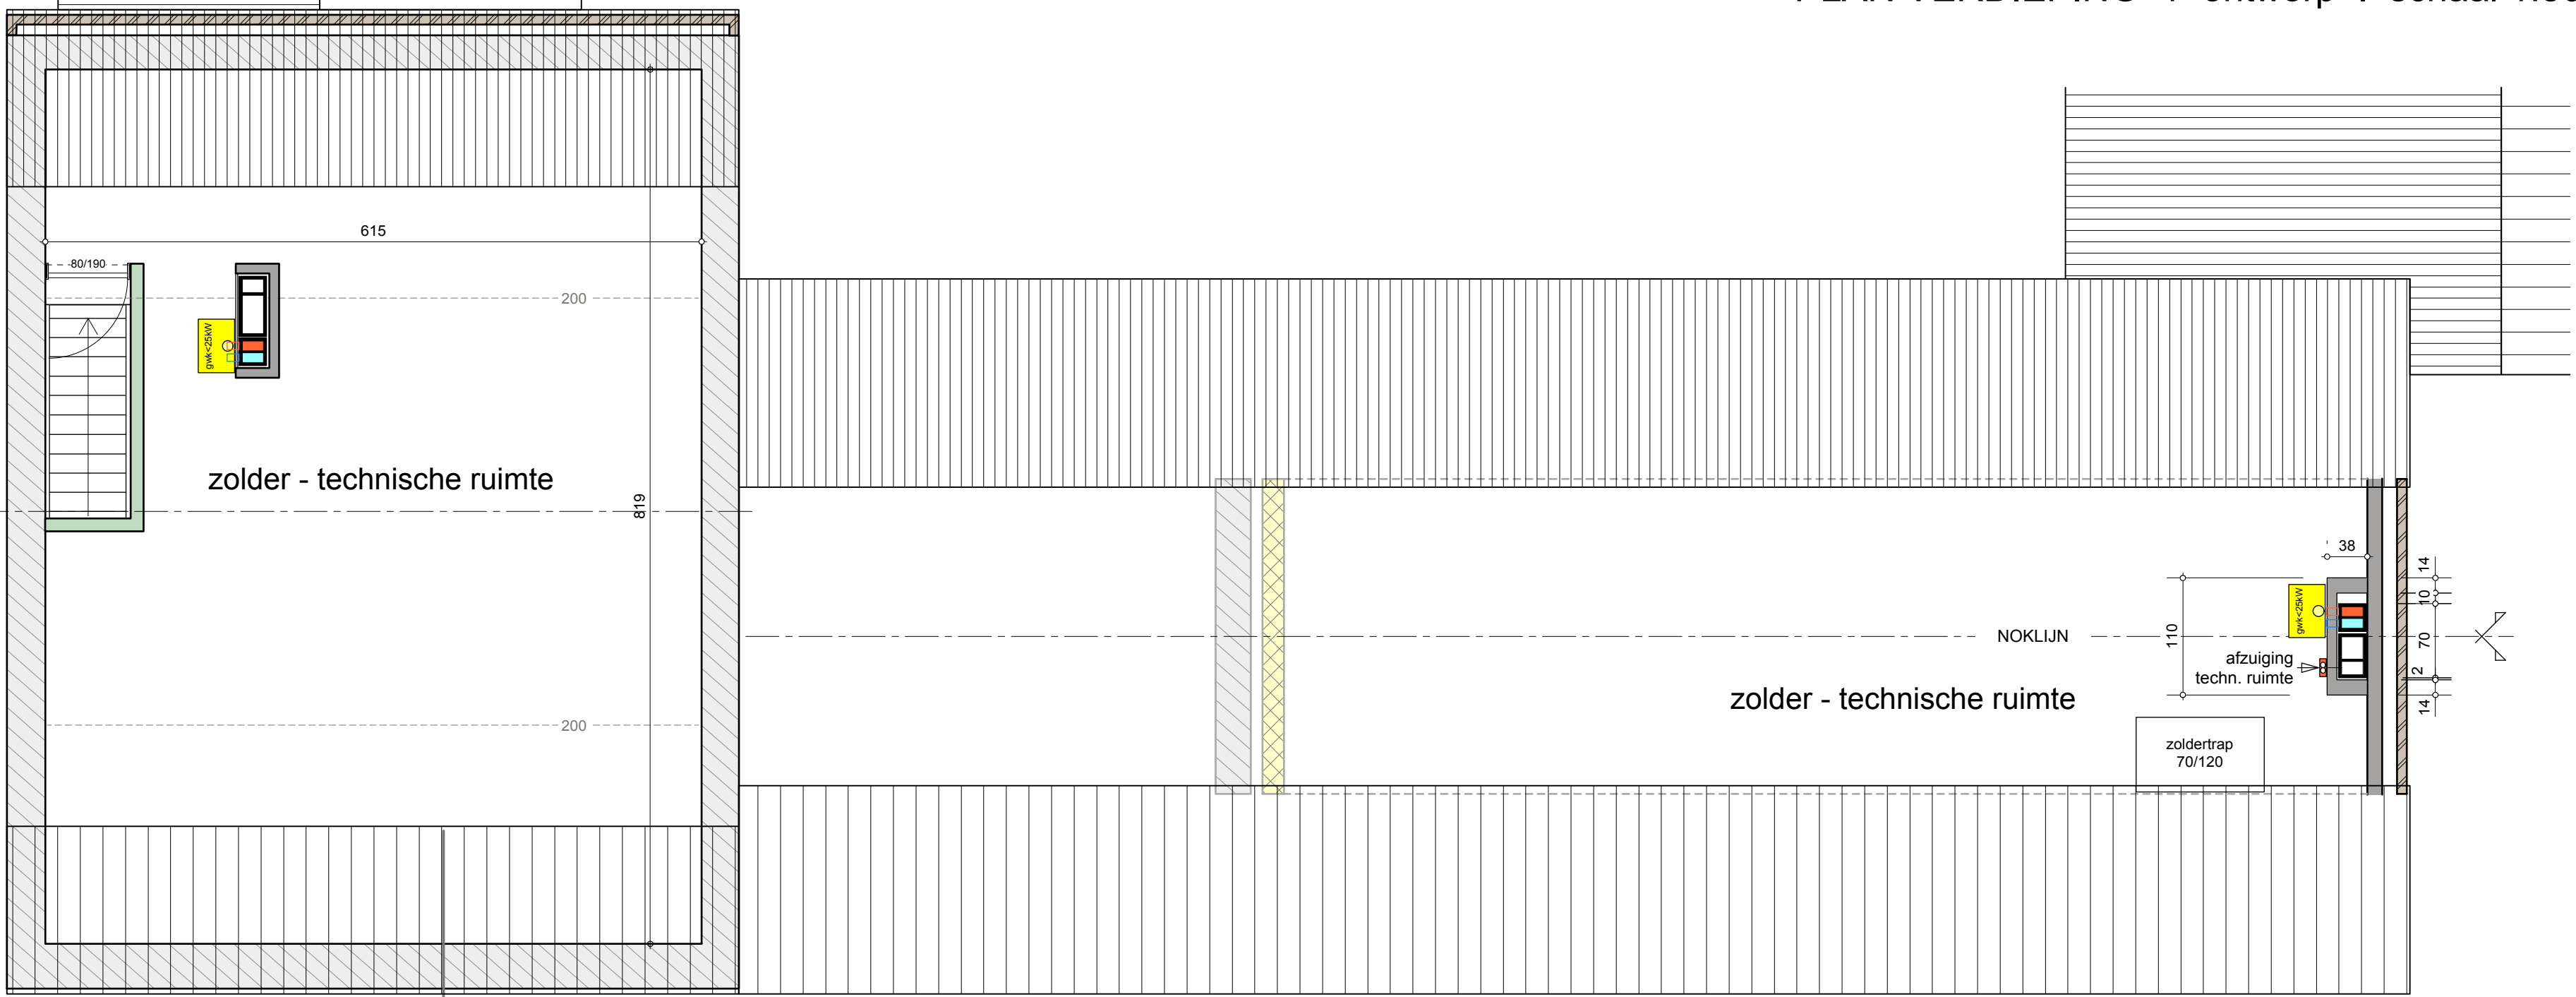


legende grondplannen

	metselwerk bestaande muur te behouden
	gevelsteen nieuw
	opgaand metselwerk in snelbouwsteen
	opgaand metselwerk in betonblokken
	binnenschele MULTIPOR
	binnenschele YTONG
	gipskartonwanden
	af te breken
	elementen in gewapend beton
	slof in gewapend beton (min. 30cm dik)
	balk in gewapend beton . ow - tw - bw
	metalen ligger . ow - tw
	afgewerkt vloerpeil

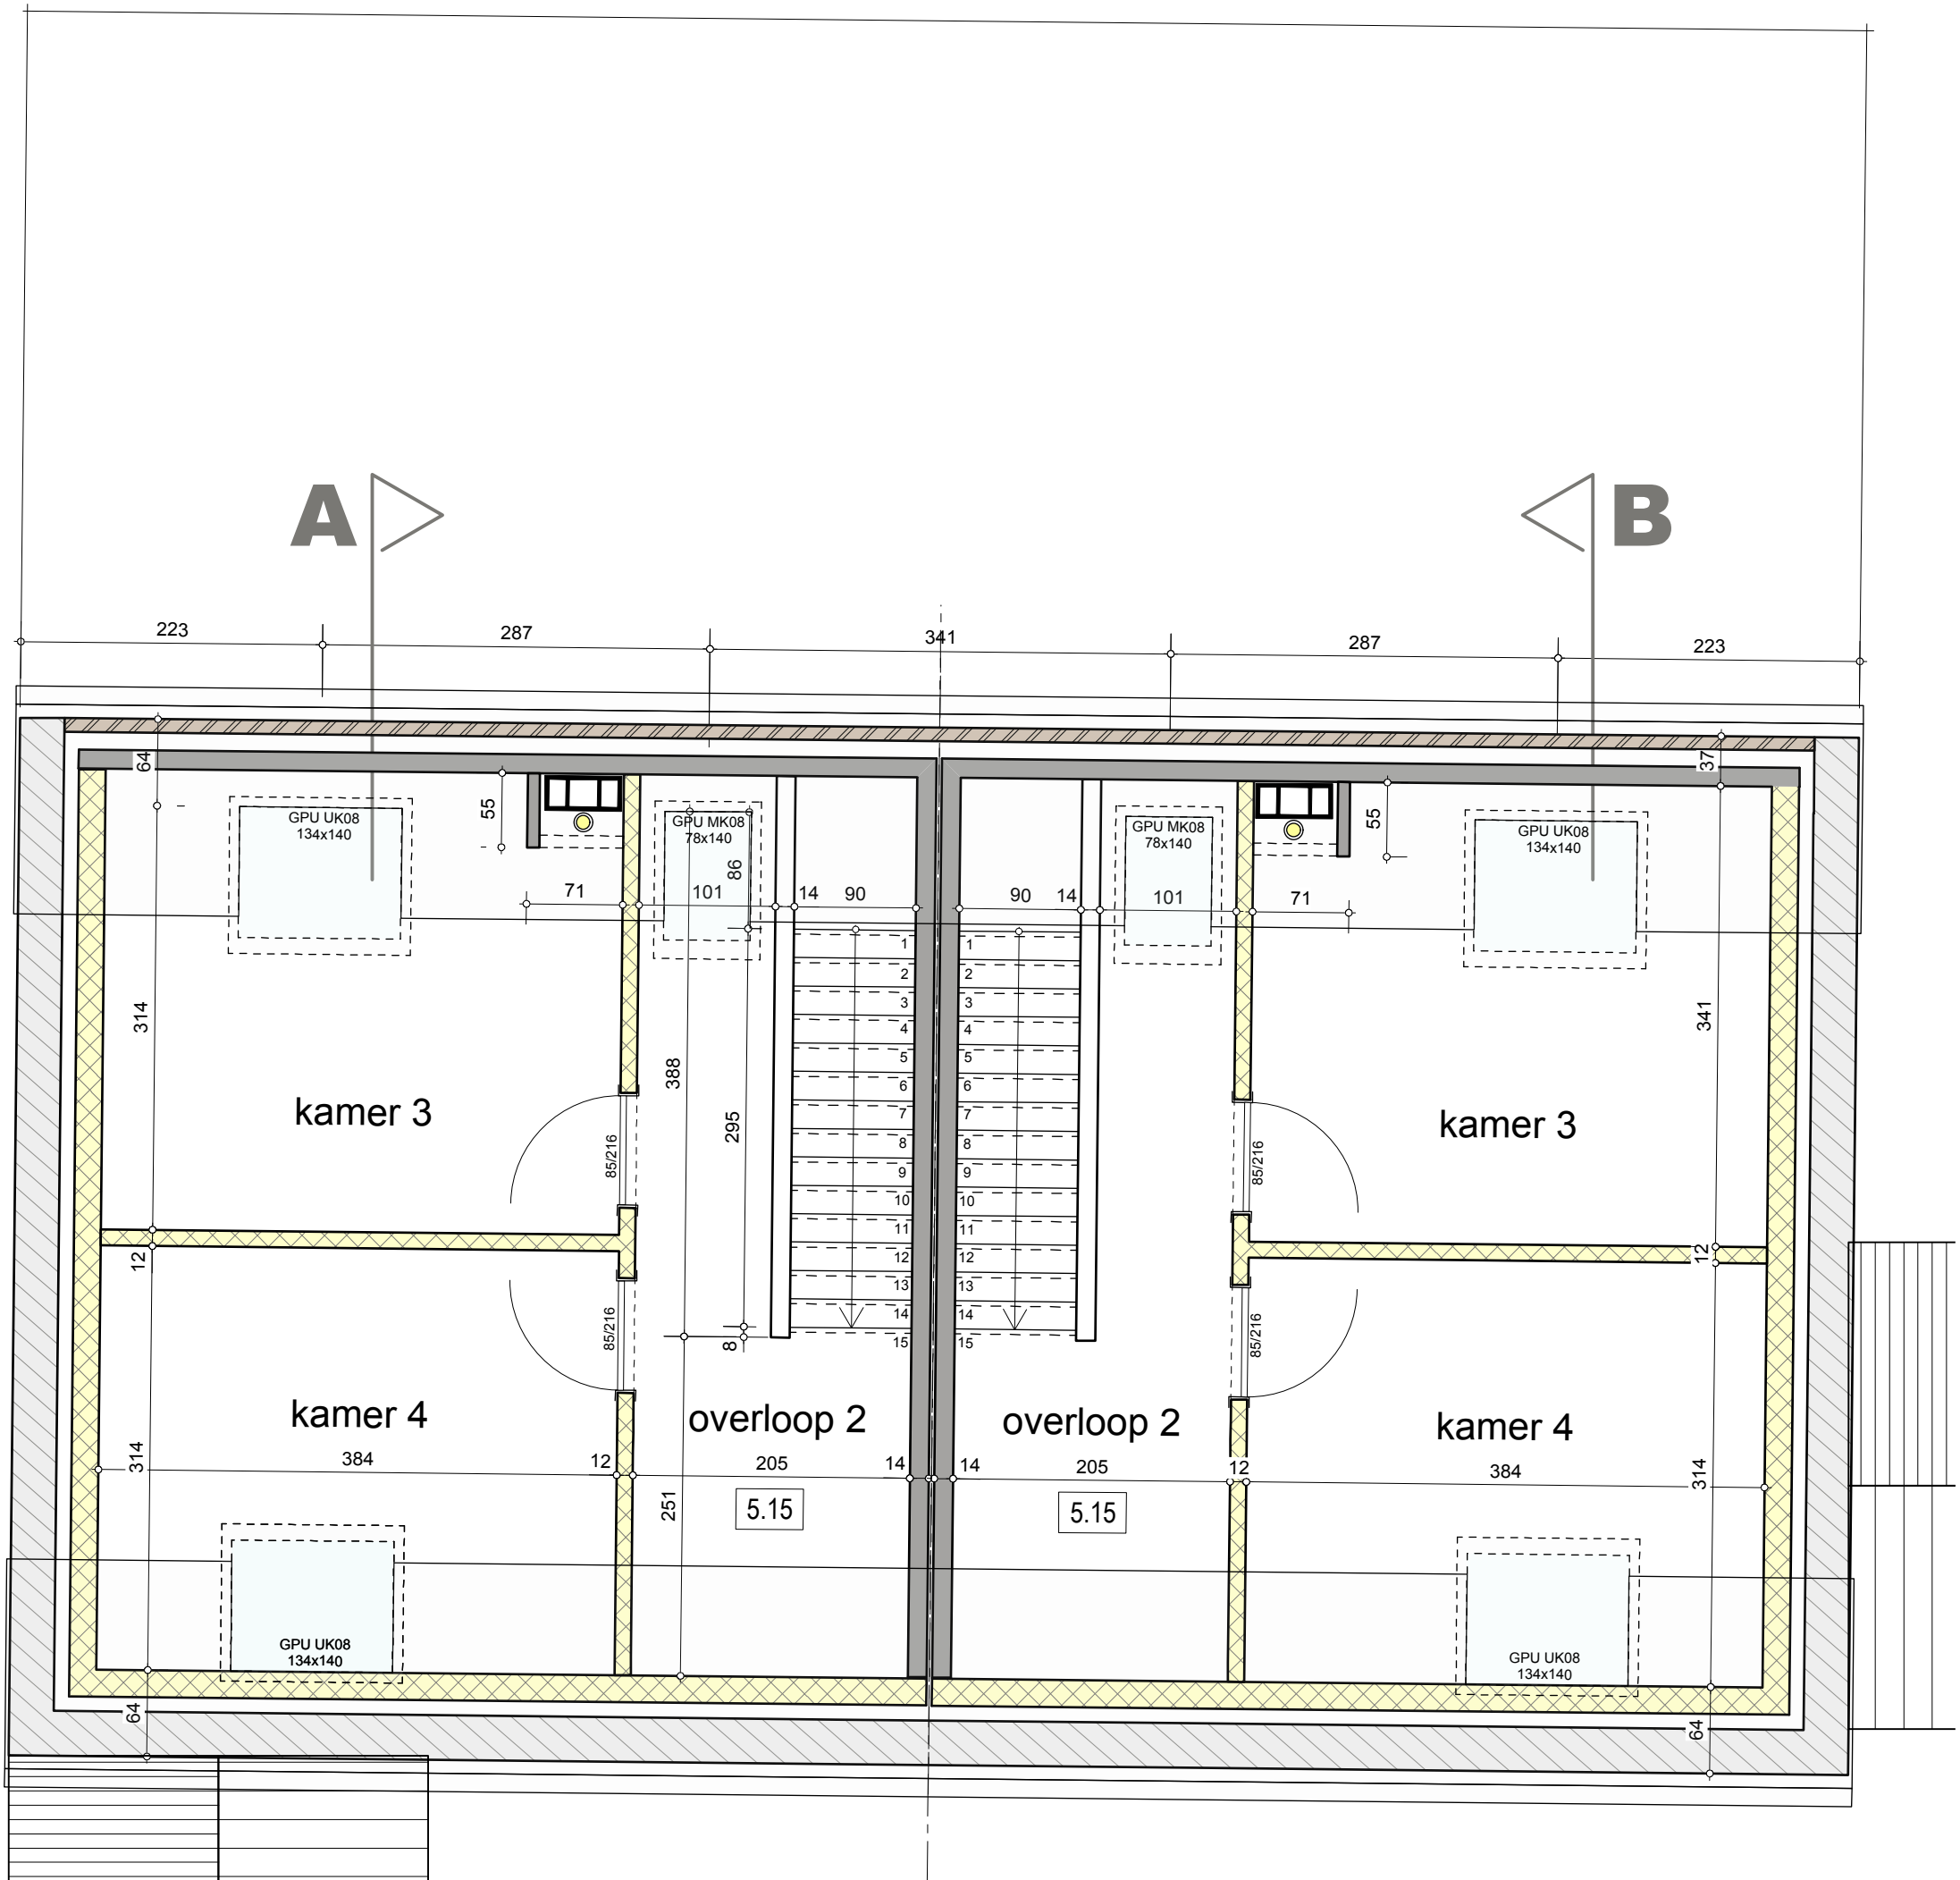

PLAN VERDIEPING 1 ontwerp . schaal 1:50

PLAN VERDIEPING 2 - zolders . ontwerp . schaal 1:50

architect marc leemen Hasseltsesteenweg 468 - 3700 TONGEREN - 012/23.61.93 - 0474/93.84.05 - e-mail : architect.marc.leemen@telenet.be			
project	herbestemming boerderij + stallen naar 4 WONINGEN		
plankinhoud	plan verdieping 1 - verdieping 2 / zolder		
profiel	Limburg		
gemeente	Hospelt 3730		
straat	Trulstraat 75		
bouwer	cons. GOFFIN , p.a. Sluismans-Goffin , Sint-Lambertusstraat 19 te 3730 HOESELT		
wijzigingen	DO 28.11.2012 index wijz. datum omschrijving A 11.02.2014 nummering buitenwijken B C		
UITVPL - 5/8			10/16 dossier
plan nr./aantal plannen			plan nr./aantal plannen
De ontwerper aanvaardt de verantwoordelijkheid voor het ontwerp van de bouwplannen. Tegelijkertijd aanvaardt de aanvrager het ontwerp van de bouwplannen. Het ontwerp van de bouwplannen is het resultaat van de samenwerking van de ontwerper en de aanvrager. 
namens de architect			
de bouwheer voor akkoord			
de aanvrager voor akkoord			