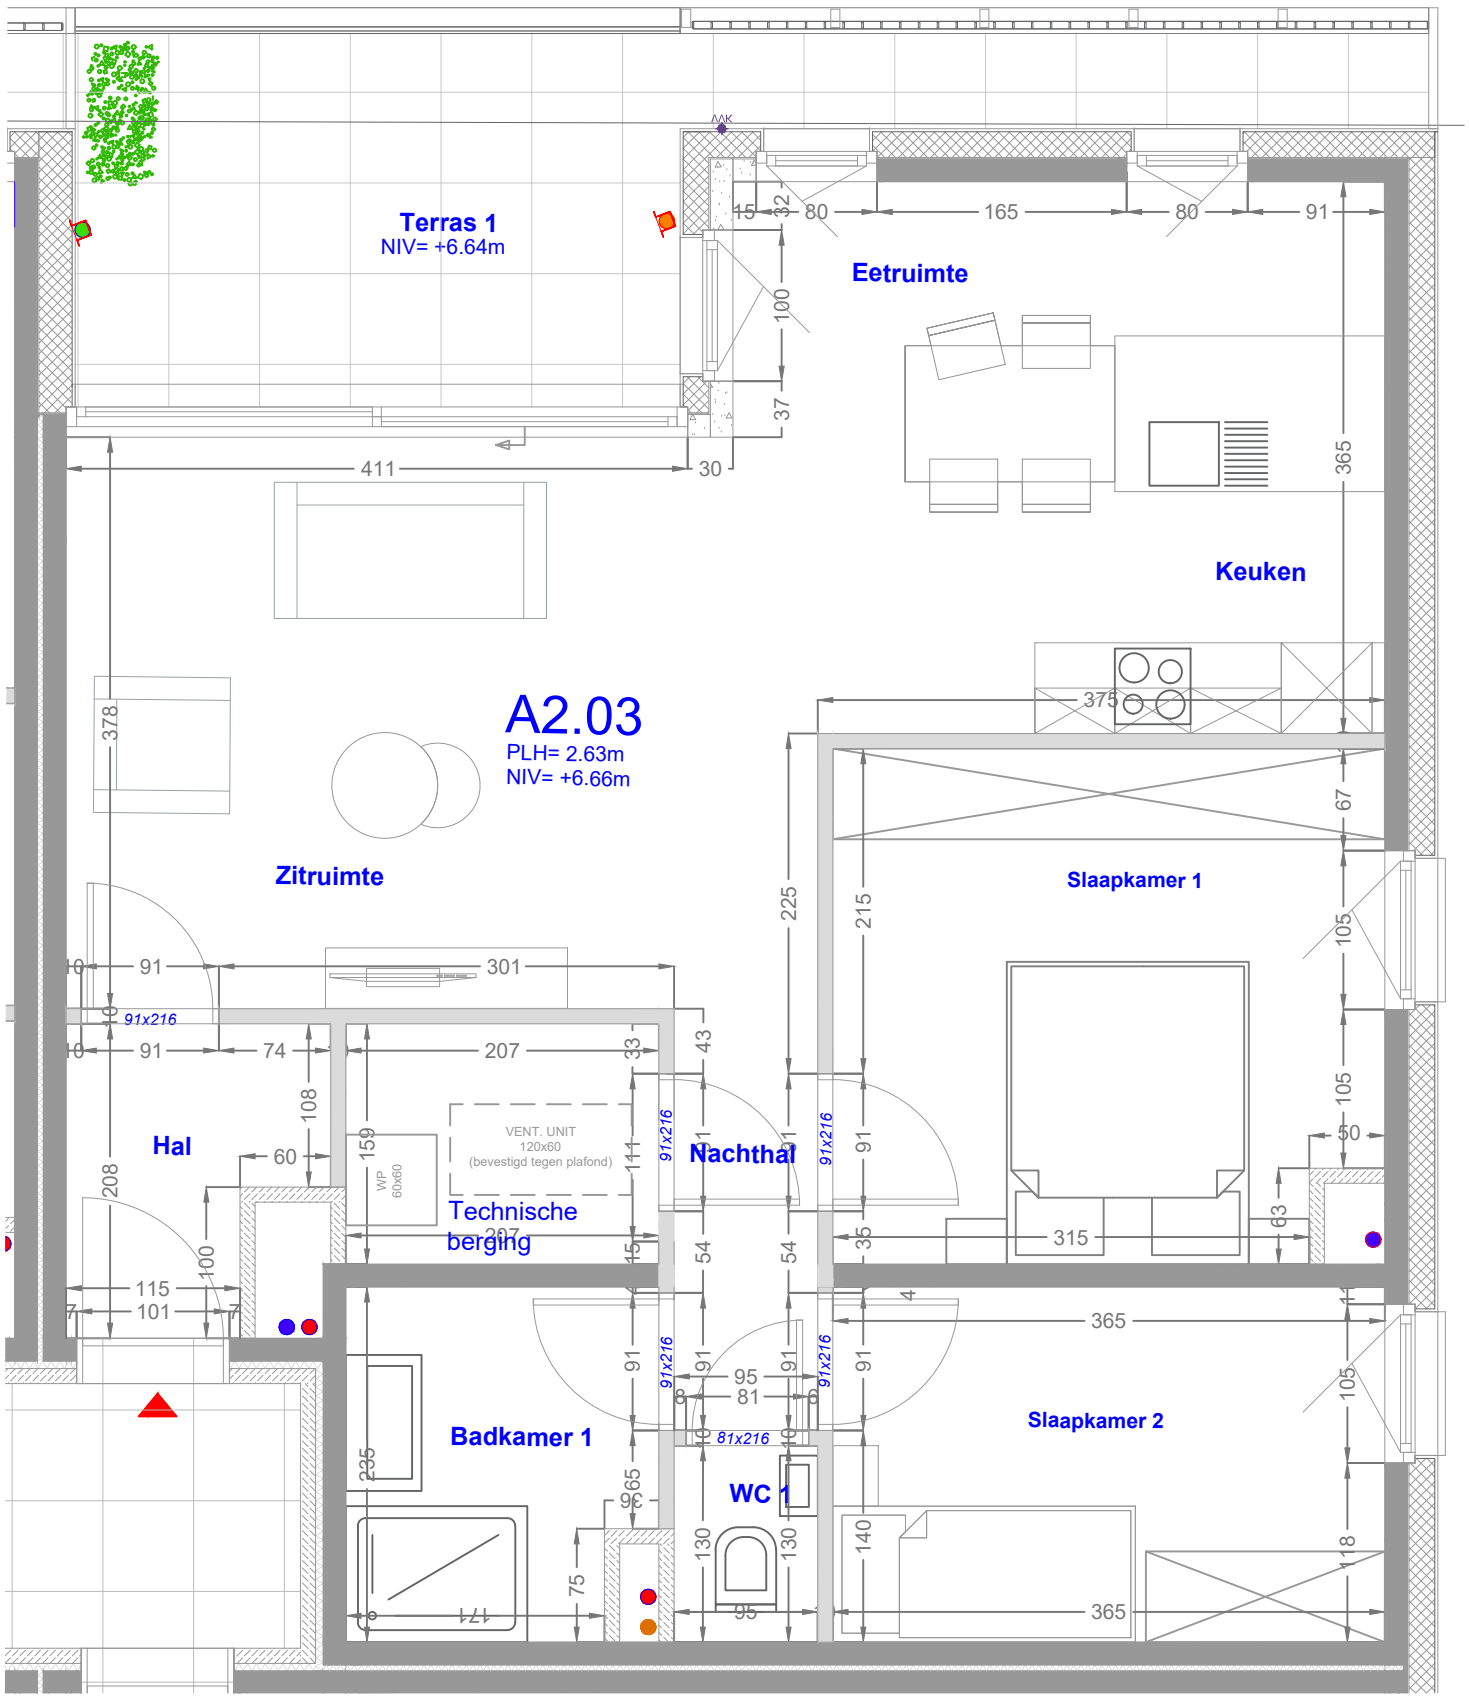

HASSELT RONGESE PARK

Kleine verschillen in maatvoering tussen plan en realiteit zijn mogelijk alsook constructieve wijzigingen tijdens uitvoering

Handtekening + datum klant
"goed voor uitvoering"

Bijkomende wijzigingen na ondertekening zijn enkel mogelijk na akkoord van het bouwteam.
Tevens zal hiervoor een forfaitaire kost van 250€ excl.BTW worden aangerekend.

1/50

Ventilatie extractie

Ventilatie pulsie

Wijzigingen	datum	index
-Wijziging 001 deuren van 80 naar 90cm	03/10/2024	2
-Wijziging 002b intekening technische berging volgens bouwteam	22/01/2025	3
-	-	-
-	-	-
-	-	-
-	-	-
-	-	-
-	-	-
-	-	-
-	-	-
-	-	-

A2.03

Klant: Pieraets -¨Pacqué

VERKOCHT

001
INDELING